


OCHRANNÝ PRIESTOR ZACHYTÁVAČOV – POHLAD JUŽNÝ

TEÓRETICKÁ ÚČINNOSŤ ZACHYTÁVACEJ SÚSTAVY

- PRE TRIEDU OCHRANY LPS III JE PODĽA STN EN 62305 STANOVENÁ TÁTO ÚČINNOSŤ:
NEZACHYTENÉ BLESKY VEĽKEJ INTENZITY - 5%
NEZACHYTENÉ BLESKY MALEJ INTENZITY - 9%
CELKOM - 14%
ÚČINNOSŤ - 86%

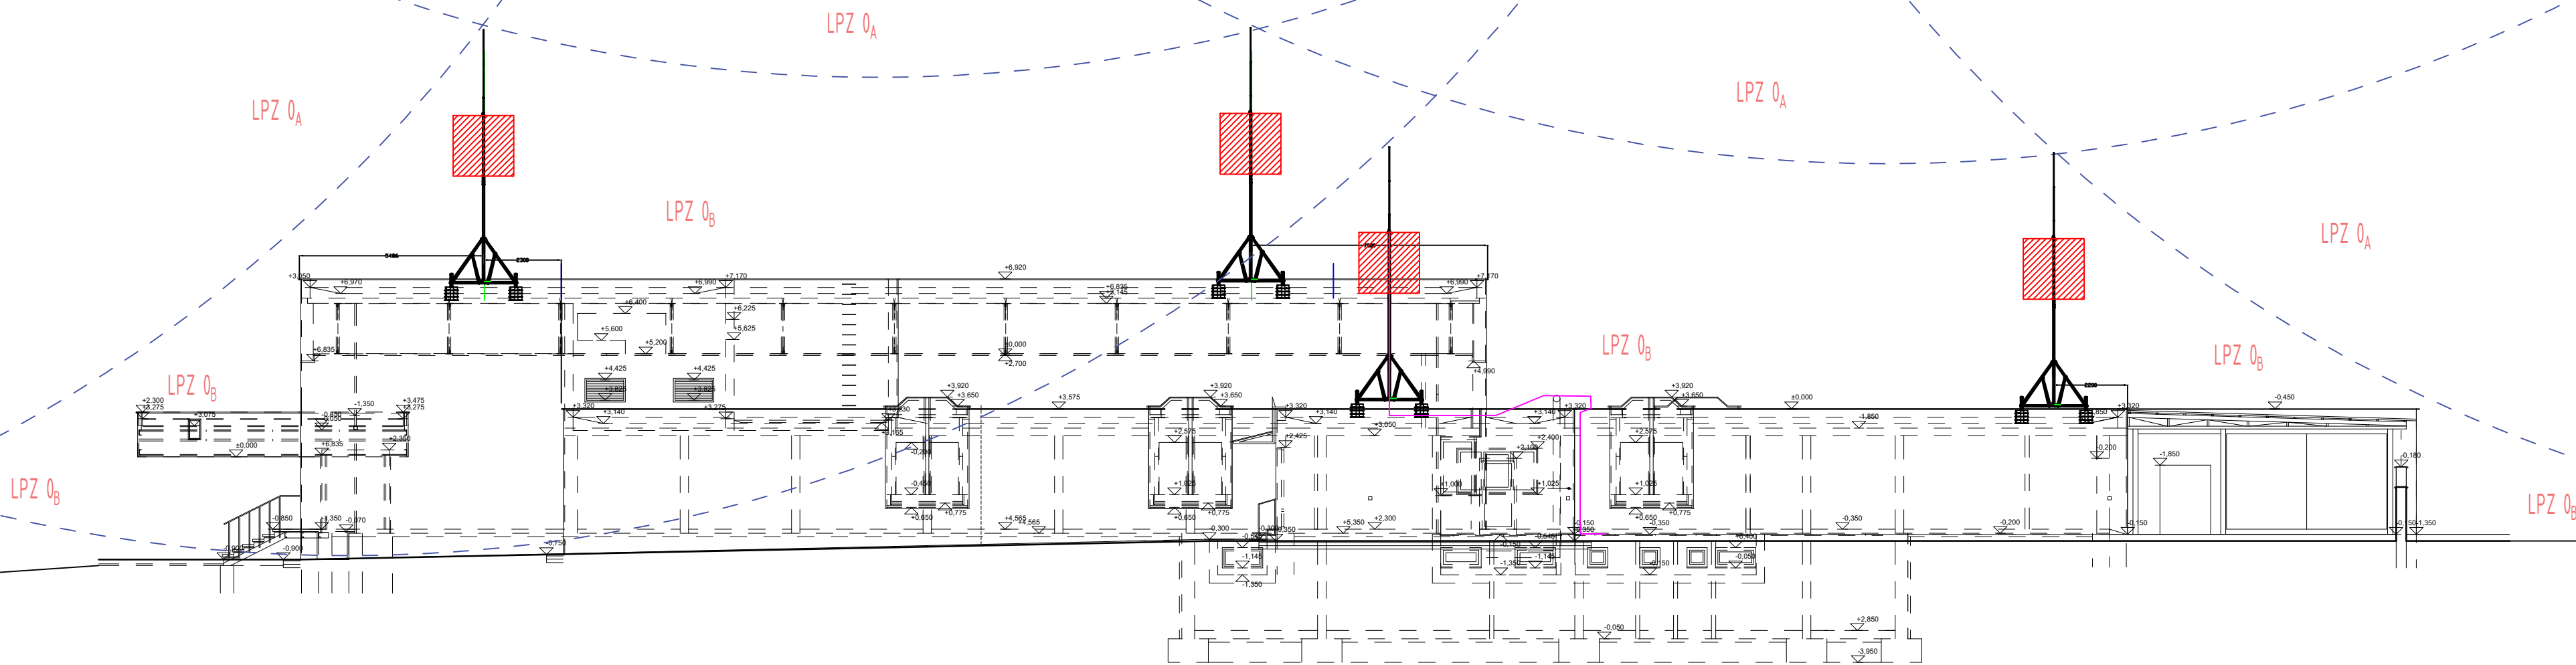

LEGENDA:

- Tyčový zachytávač, výška 8,0m
- Valivá gula, $r = 45m$
- Oblasť koncovky - valec $r=900$, $v=1800$
- LPZ 0_A Priestor vystavený možnému priamemu zásahu blesku
- LPZ 0_B Priestor chránený pred priamym zásahom blesku


SADA ČÍSLO : 1 2 3 4 5 6 7

ZODPOVEDNÝ PROJEKTANT		VYPRACOVAL		KRESLIL		HIP		KOMEL KOMEL, s.r.o. SABINOVSKÁ 1, 080 01 PREŠOV		
Ing. Anton Uličný		Ing. Anton Uličný		Ing. Anton Uličný		Ing. arch. Milan Rešovský				
OKRES : PREŠOV				Miesto-OBEC : PREŠOV						
INVESTOR : Mesto/Prešov, Hlavná 73, 08001 Prešov								FORMÁT		3A4
STAVBA : Dom smútku Prešov								DÁTUM		05/2025
								STUPEŇ PD		PUP
								ČÍSLO ZAKAZKY		
KAT. ÚZEMIE : PREŠOV				parc. č. KN-C 807/2				ČASŤ		BLESKOZVOD (LPS)
OBJEKT : SO 01 – Hlavný objekt								MIERKA :		ČÍSLO VÝKRESU :
OBSAH VÝKRESU: OCHRANNÝ PRIESTOR ZACHYTÁVAČOV – POHLAD JUŽNÝ								1:150		04

OCHRANNÝ PRIESTOR ZACHYTÁVAČOV – POHLAD JUŽNÝ

TEÓRETICKÁ ÚČINNOSŤ ZACHYTÁVACEJ SÚSTAVY

- PRE TRIEDU OCHRANY LPS III JE PODĽA STN EN 62305 STANOVENÁ TÁTO ÚČINNOSŤ:
NEZACHYTENÉ BLESKY VEĽKEJ INTENZITY - 5%
NEZACHYTENÉ BLESKY MALEJ INTENZITY - 9%
CELKOM - 14%
ÚČINNOSŤ - 86%

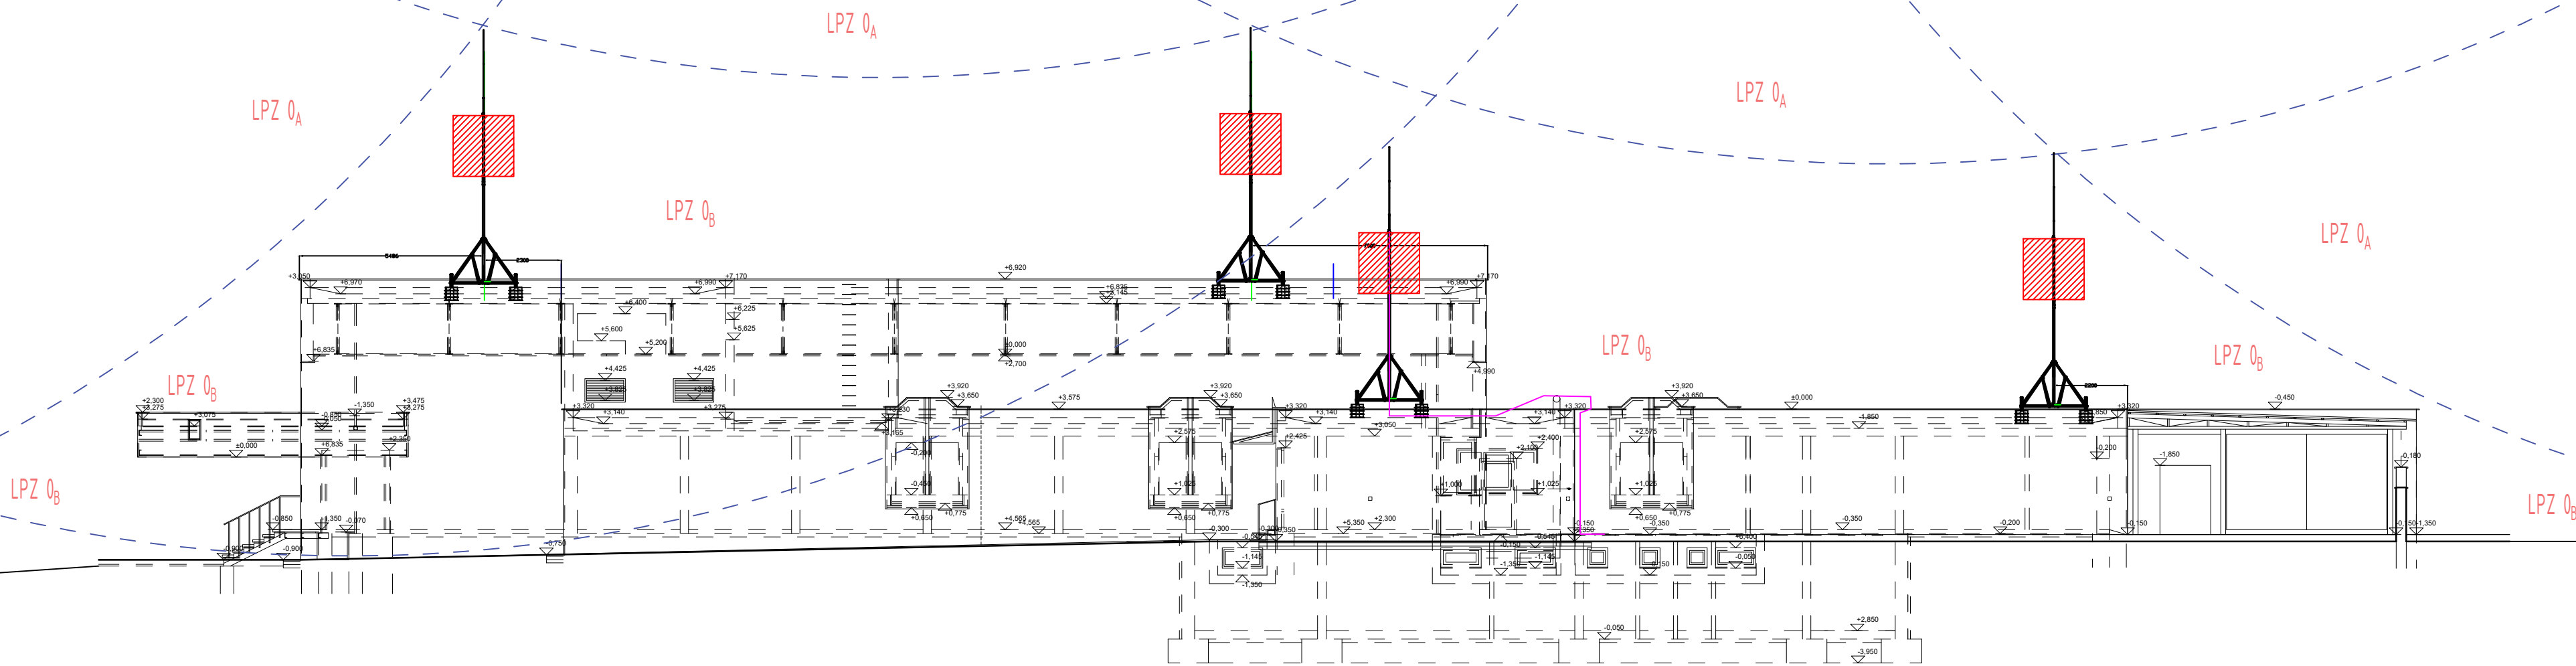

LEGENDA:

- Tyčový zachytávač, výška 8,0m
- Valivá gula, $r = 45m$
- Oblasť koncovky - valec $r=900$, $v=1800$
- LPZ 0_A Priestor vystavený možnému priamemu zásahu blesku
- LPZ 0_B Priestor chránený pred priamym zásahom blesku

SADA ČÍSLO : 1 2 3 4 5 6 7

ZODPOVEDNÝ PROJEKTANT		VYPRACOVAL		KRESLIL		HIP		KOMEL KOMEL, s.r.o. SABINOVSKÁ 1, 080 01 PREŠOV		
Ing. Anton Uličný		Ing. Anton Uličný		Ing. Anton Uličný		Ing. arch. Milan Rešovský				
OKRES : PREŠOV				Miesto-OBEC : PREŠOV						
INVESTOR : Mesto/Prešov, Hlavná 73, 08001 Prešov								FORMÁT		3A4
STAVBA : Dom smútku Prešov								DÁTUM		05/2025
								STUPEŇ PD		PUP
								ČÍSLO ZAKAZKY		
KAT. ÚZEMIE : PREŠOV				parc. č. KN-C 807/2				ČASŤ		BLESKOZVOD (LPS)
OBJEKT : SO 01 – Hlavný objekt								MIERKA :		ČÍSLO VÝKRESU :
OBSAH VÝKRESU: OCHRANNÝ PRIESTOR ZACHYTÁVAČOV – POHLAD JUŽNÝ								1:150		04