


BLOKOVÁ SCHÉMA SLP

STRECHA

2.NP

1.NP

1.PP

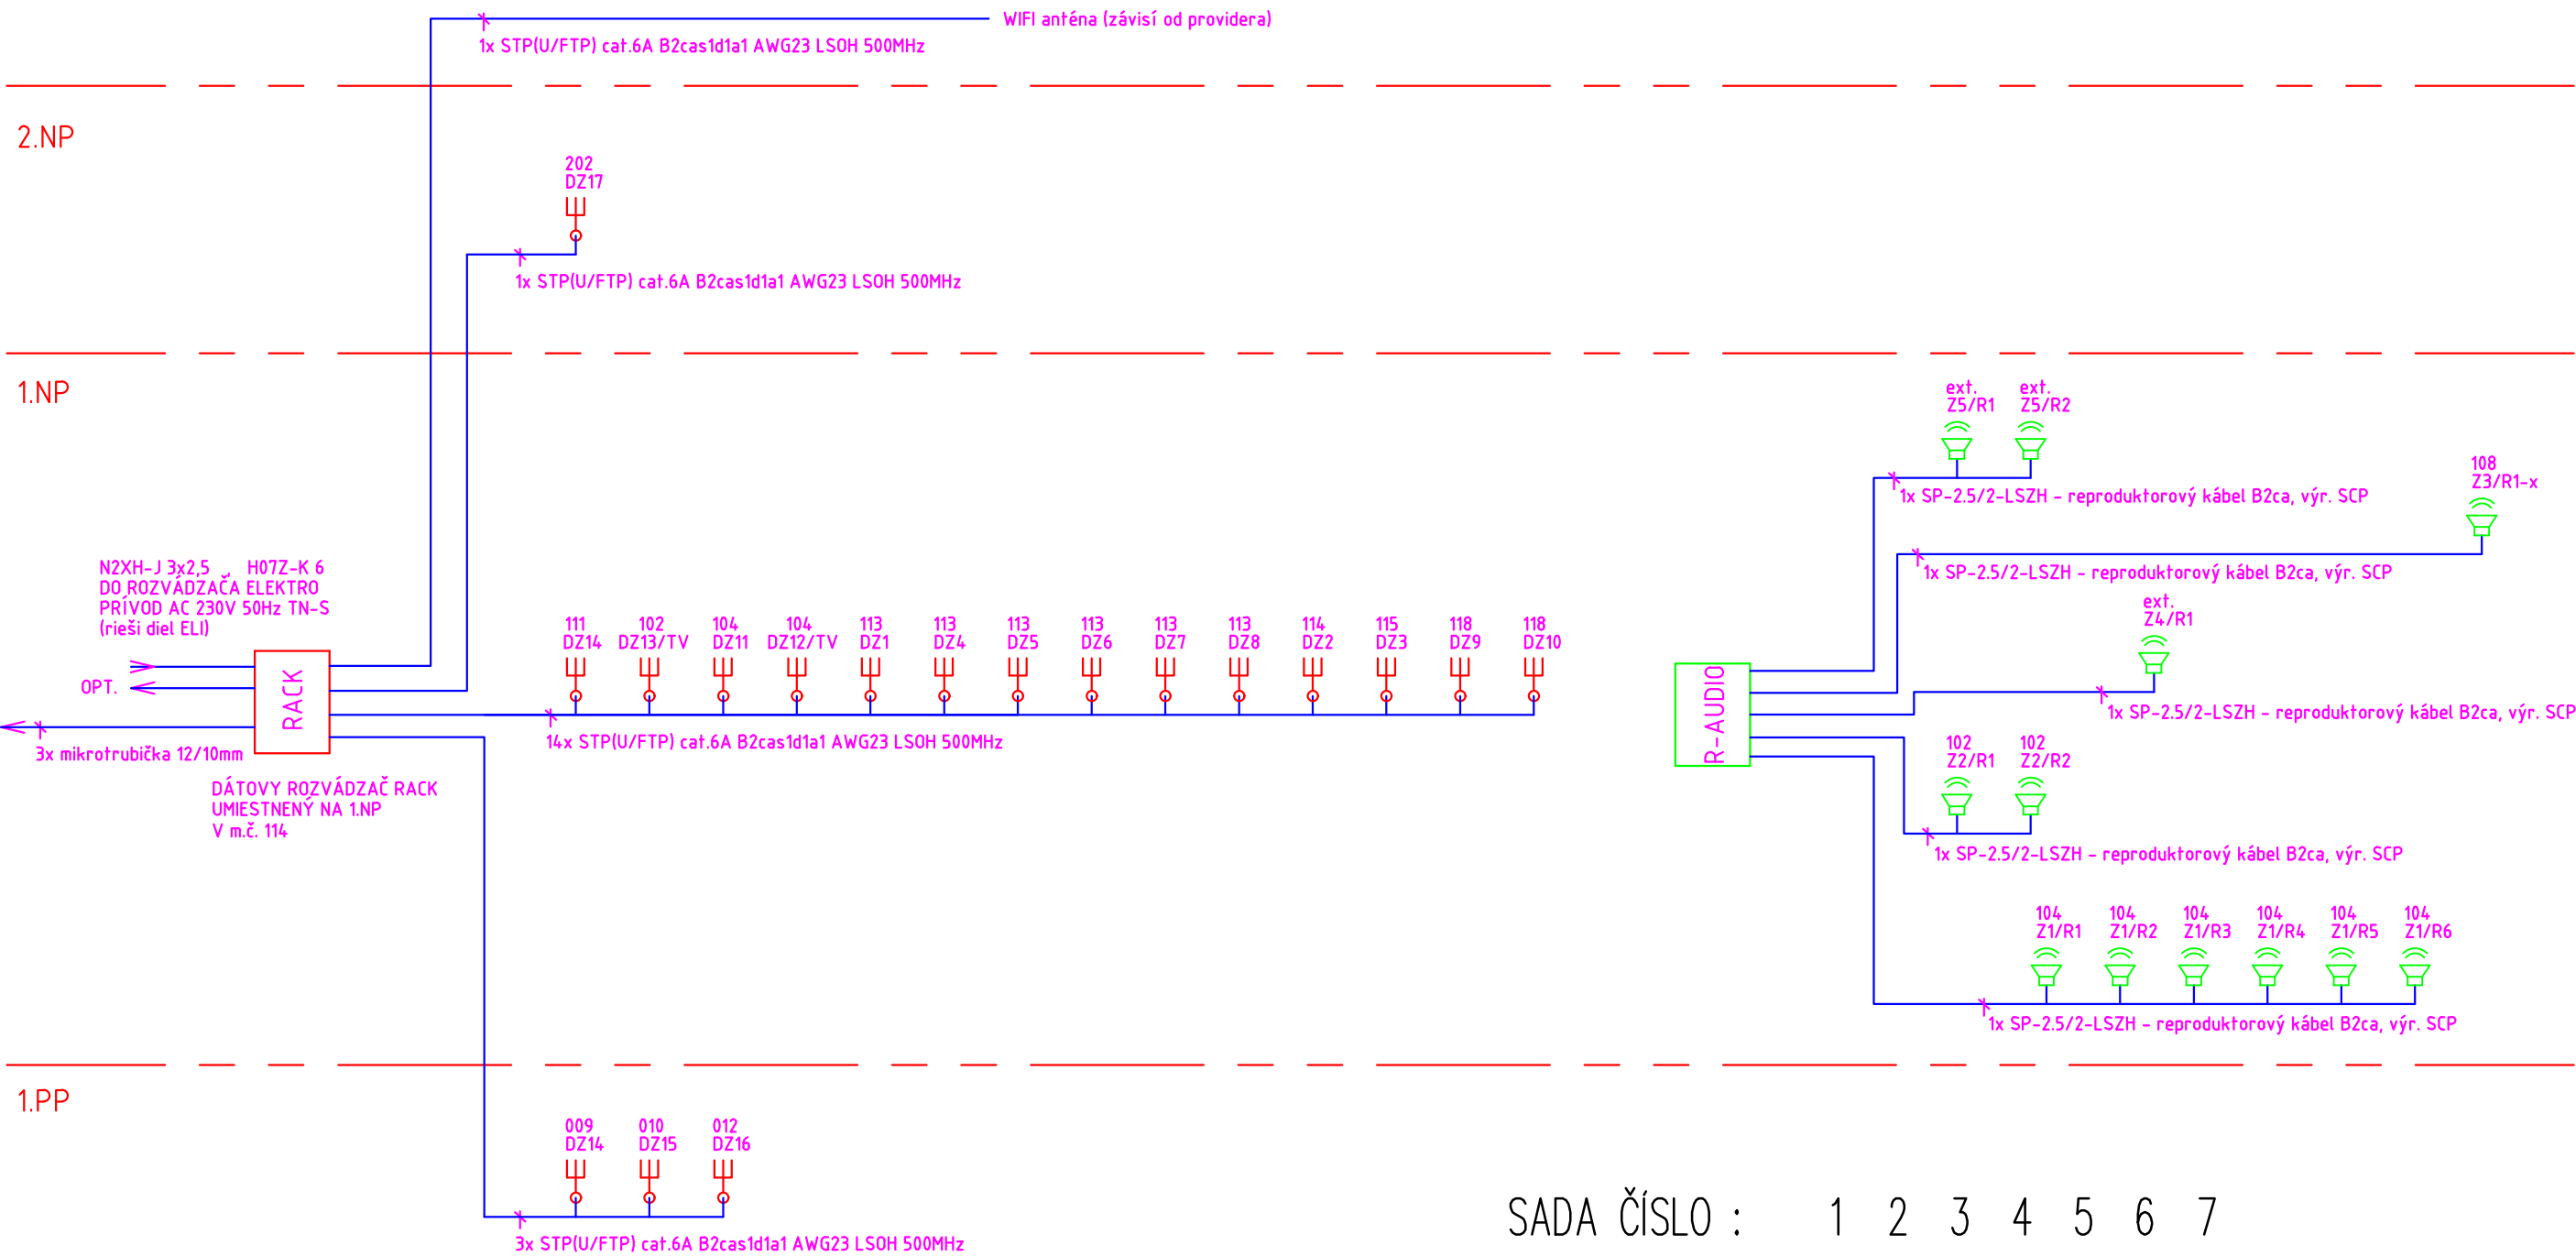

SADA ČÍSLO : 1 2 3 4 5 6 7

ZODPOVEDNÝ PROJEKTANT	VYPRACOVAL	KRESLIL	HIP	KOMEL KOMEL, s.r.o. SABINOVSÁ 1, 080 01 PREŠOV	
Ing. Anton Uličný	Ing. Anton Uličný	Ing. Anton Uličný	Ing. arch. Milan Rešovský		
OKRES : PREŠOV		Miesto-Obec : PREŠOV			
INVESTOR : Mesto Prešov, Hlavná 73, 08001 Prešov				FORMÁT	2A4
STAVBA : Dom smútku Prešov				DÁTUM	05/2025
				STUPEŇ PD	PUP
				ČÍSLO ZÁKAZKY	
				ČASŤ	SLABOPRÚD
				MIERKA :	ČÍSLO VÝKRESU :
KAT. ÚZEMIE : PREŠOV				parc. č. KN-C 807/2	
OBJEKT : SO 01 – Hlavný objekt					
OBSAH VÝKRESU:					
BLOKOVÁ SCHÉMA SLP				05	