


PÔDORYS STRECHY – UMIESTNENIE ZACHYTÁVAČOV

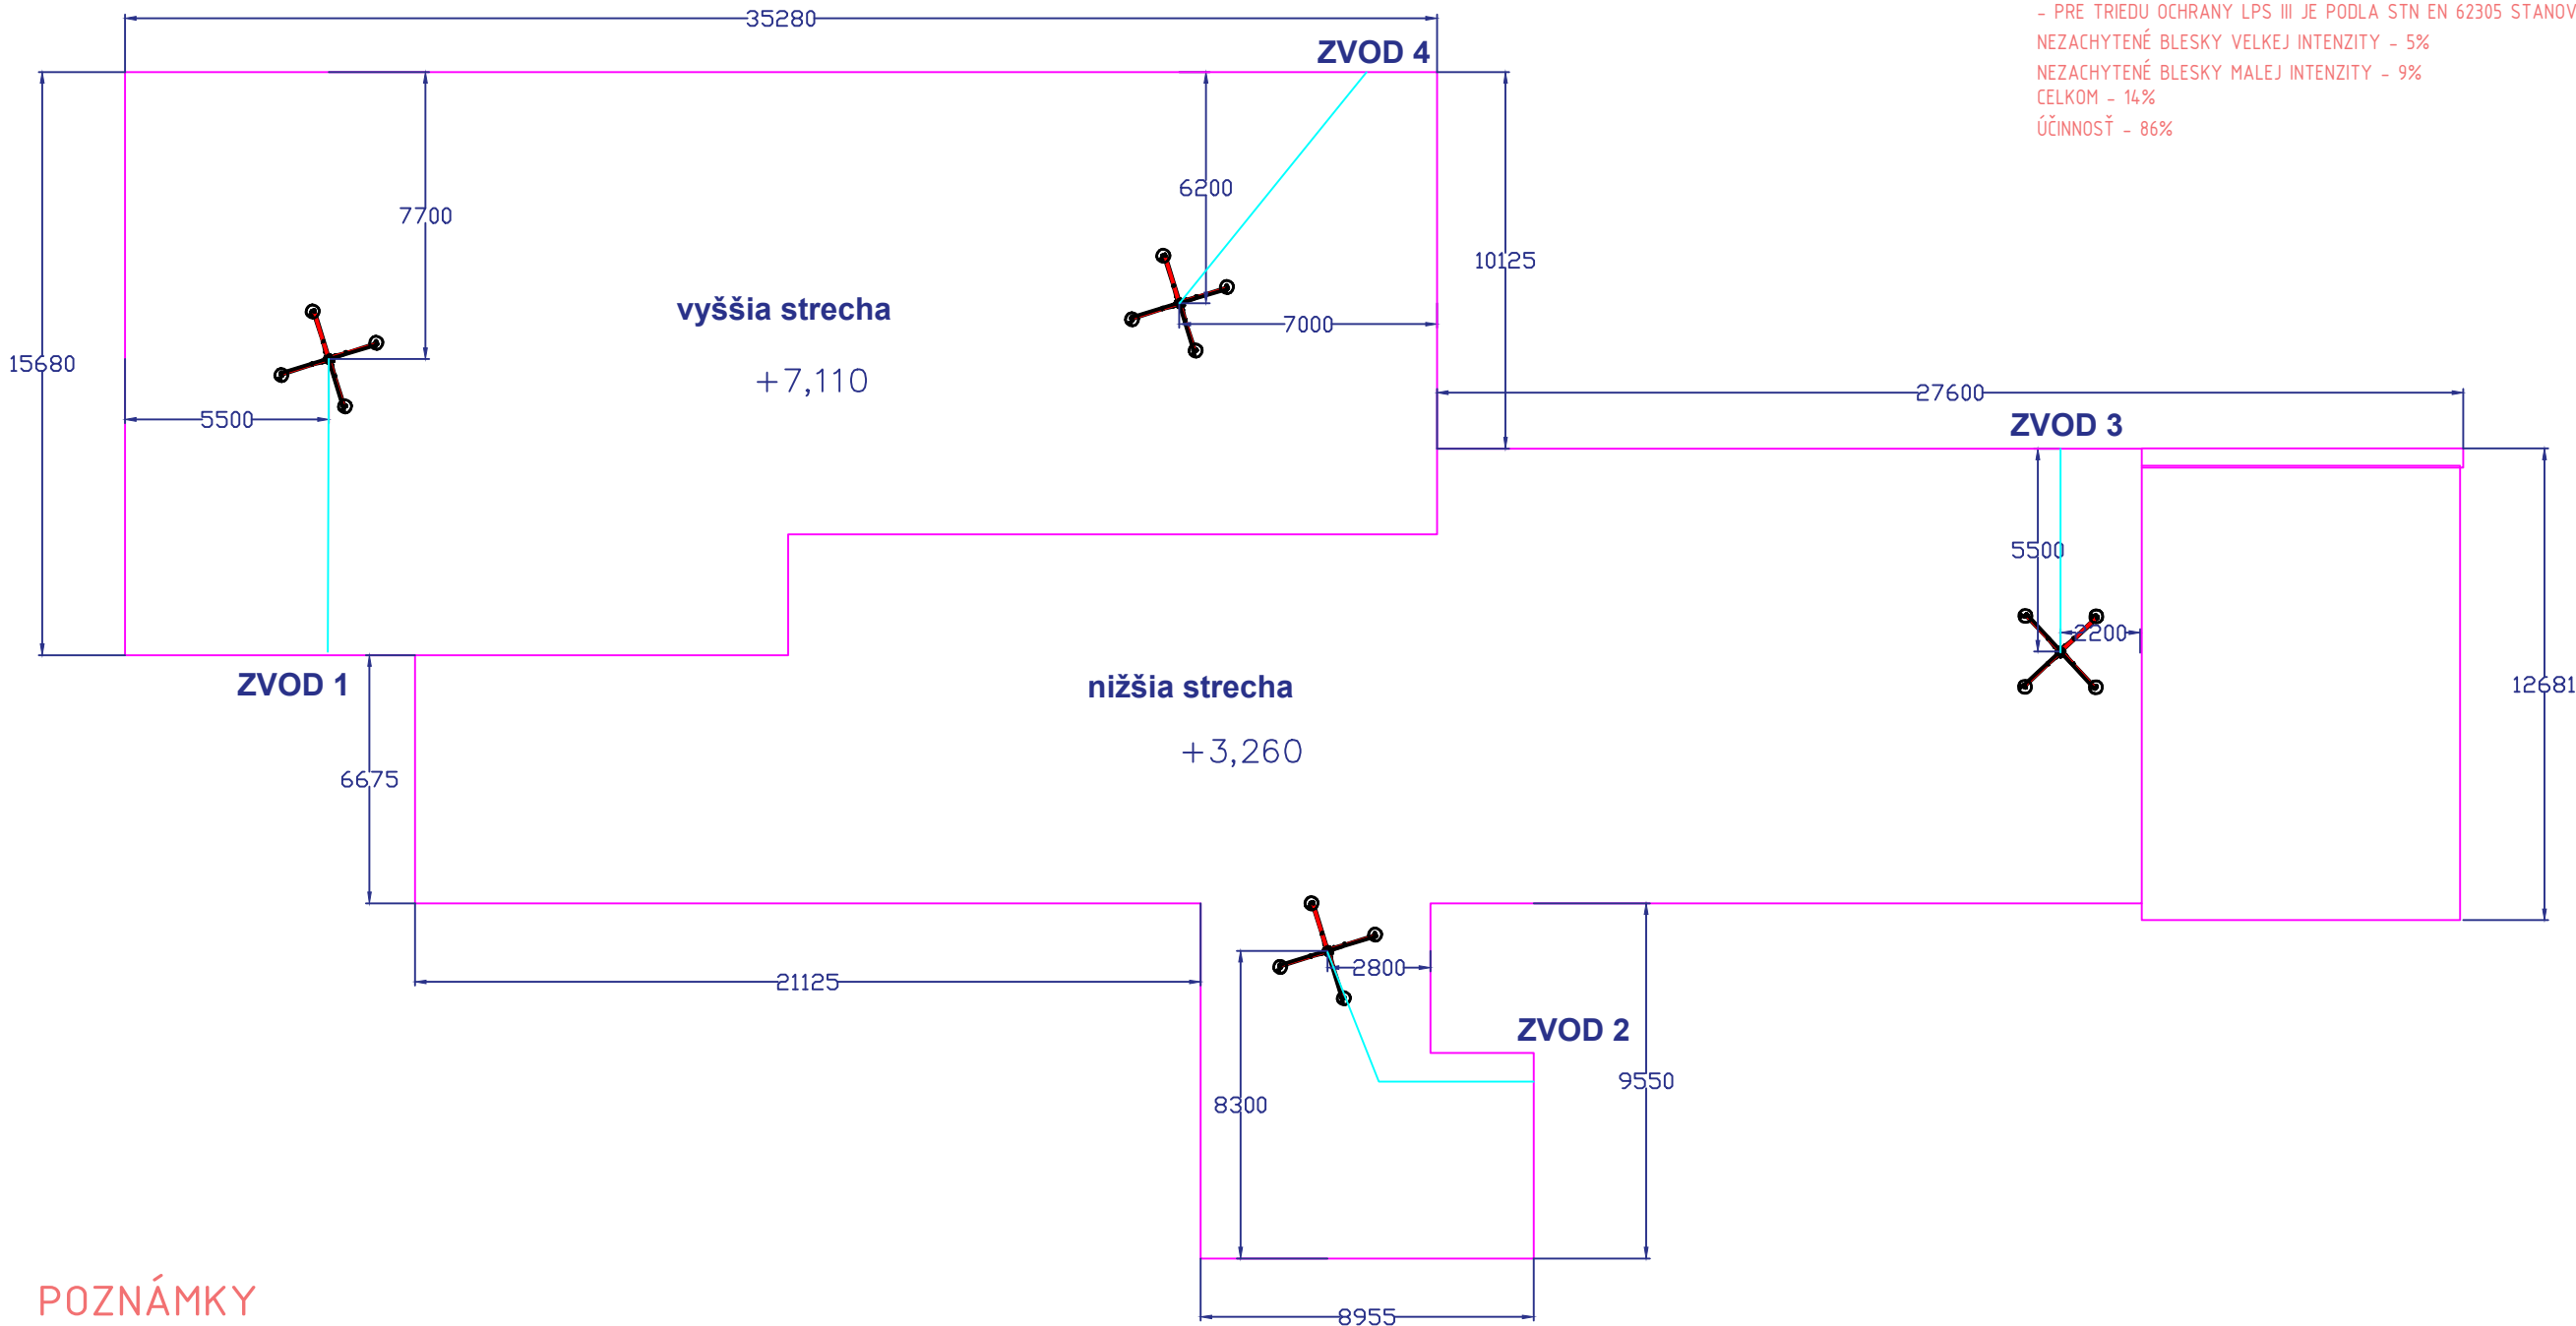

TEÓRETICKÁ ÚČINNOSŤ ZACHYTÁVACEJ SÚSTAVY

- PRE TRIEDU OCHRANY LPS III JE PODLA STN EN 62305 STANOVENÁ TÁTO ÚČINNOSŤ:
NEZACHYTENÉ BLESKY VEĽKEJ INTENZITY - 5%
NEZACHYTENÉ BLESKY MALEJ INTENZITY - 9%
CELKOM - 14%
ÚČINNOSŤ - 86%

POZNÁMKY

- PRESNÉ UMIESTNENIE A VÝŠKA ZACHYTÁVAČOV SÚ NEVYHNUTNÉ PRE VYTvoreNIE NAVRHOVANÉHO OCHRANNÉHO PRIESTORU NAD RIEŠENOU STAVBOU
- VEDENIA ZVODOV PREVIESŤ VODIČOM HVI POWER
- KOTVENIE VODIČA MUSÍ BYŤ NA PODPERÁCH VOLNÉ KVÔLI DILATOVANIU,
- ROZOSTUP PODPIER 0,7m (max. 1m)
- UMIESTNENIE A VÝŠKA ZACHYTÁVAČOV MUSÍ BYŤ PRESNE DODRŽANÉ
- KAŽDÁ ZMENA UMIESTNENIA, RESP. VEDENIA ROZVODOV TECHNOLOGIE VYŽADUJE KONZULTÁCIU S PROJEKTANTOM!!!
- PRE FUNKČNOSŤ BLESKOZVODU JE NUTNÁ AJ VNÚTORNÁ OCHRANA VYROVNANÍM POTENCIÁLU A PREPÄŤOVÝMI OCHRANAMI NA VŠETKÝCH VEDENIACH VSTUPUJÚCICH DO OBJEKTU, RESP. PRECHÁDZAJÚCICH JEDNOTLIVÝMI ZÓNAMI - ZABEZPEČI ČASŤ ELI !!!

SADA ČÍSLO : 1 2 3 4 5 6 7

ZODPOVEDNÝ PROJEKTANT	VYPRACOVAL	KRESLIL	HIP	KOMEL KOMEL, s.r.o. SABINOVSKÁ 1, 080 01 PREŠOV	
Ing. Anton Uličný	Ing. Anton Uličný	Ing. Anton Uličný	Ing. arch. Milan Rešovský		
OKRES : PREŠOV		Miesto-OBEC : PREŠOV			
INVESTOR : Mesto/Prešov, Hlavná 73, 08001 Prešov				FORMÁT	2A4
STAVBA : Dom smútku Prešov				DÁTUM	05/2025
				STUPEŇ PD	PUP
				ČÍSLO ZÁKAZKY	
				ČASŤ	BLESKOZVOD (LPS)
				MIERKA :	ČÍSLO VÝKRESU :
KAT. ÚZEMIE : PREŠOV				1:200	06
OBJEKT : SO 01 – Hlavný objekt					
OBSAH VÝKRESU: PÔDORYS STRECHY – UMIESTNENIE ZACHYTÁVAČOV					
parc. č. KN-C 807/2					