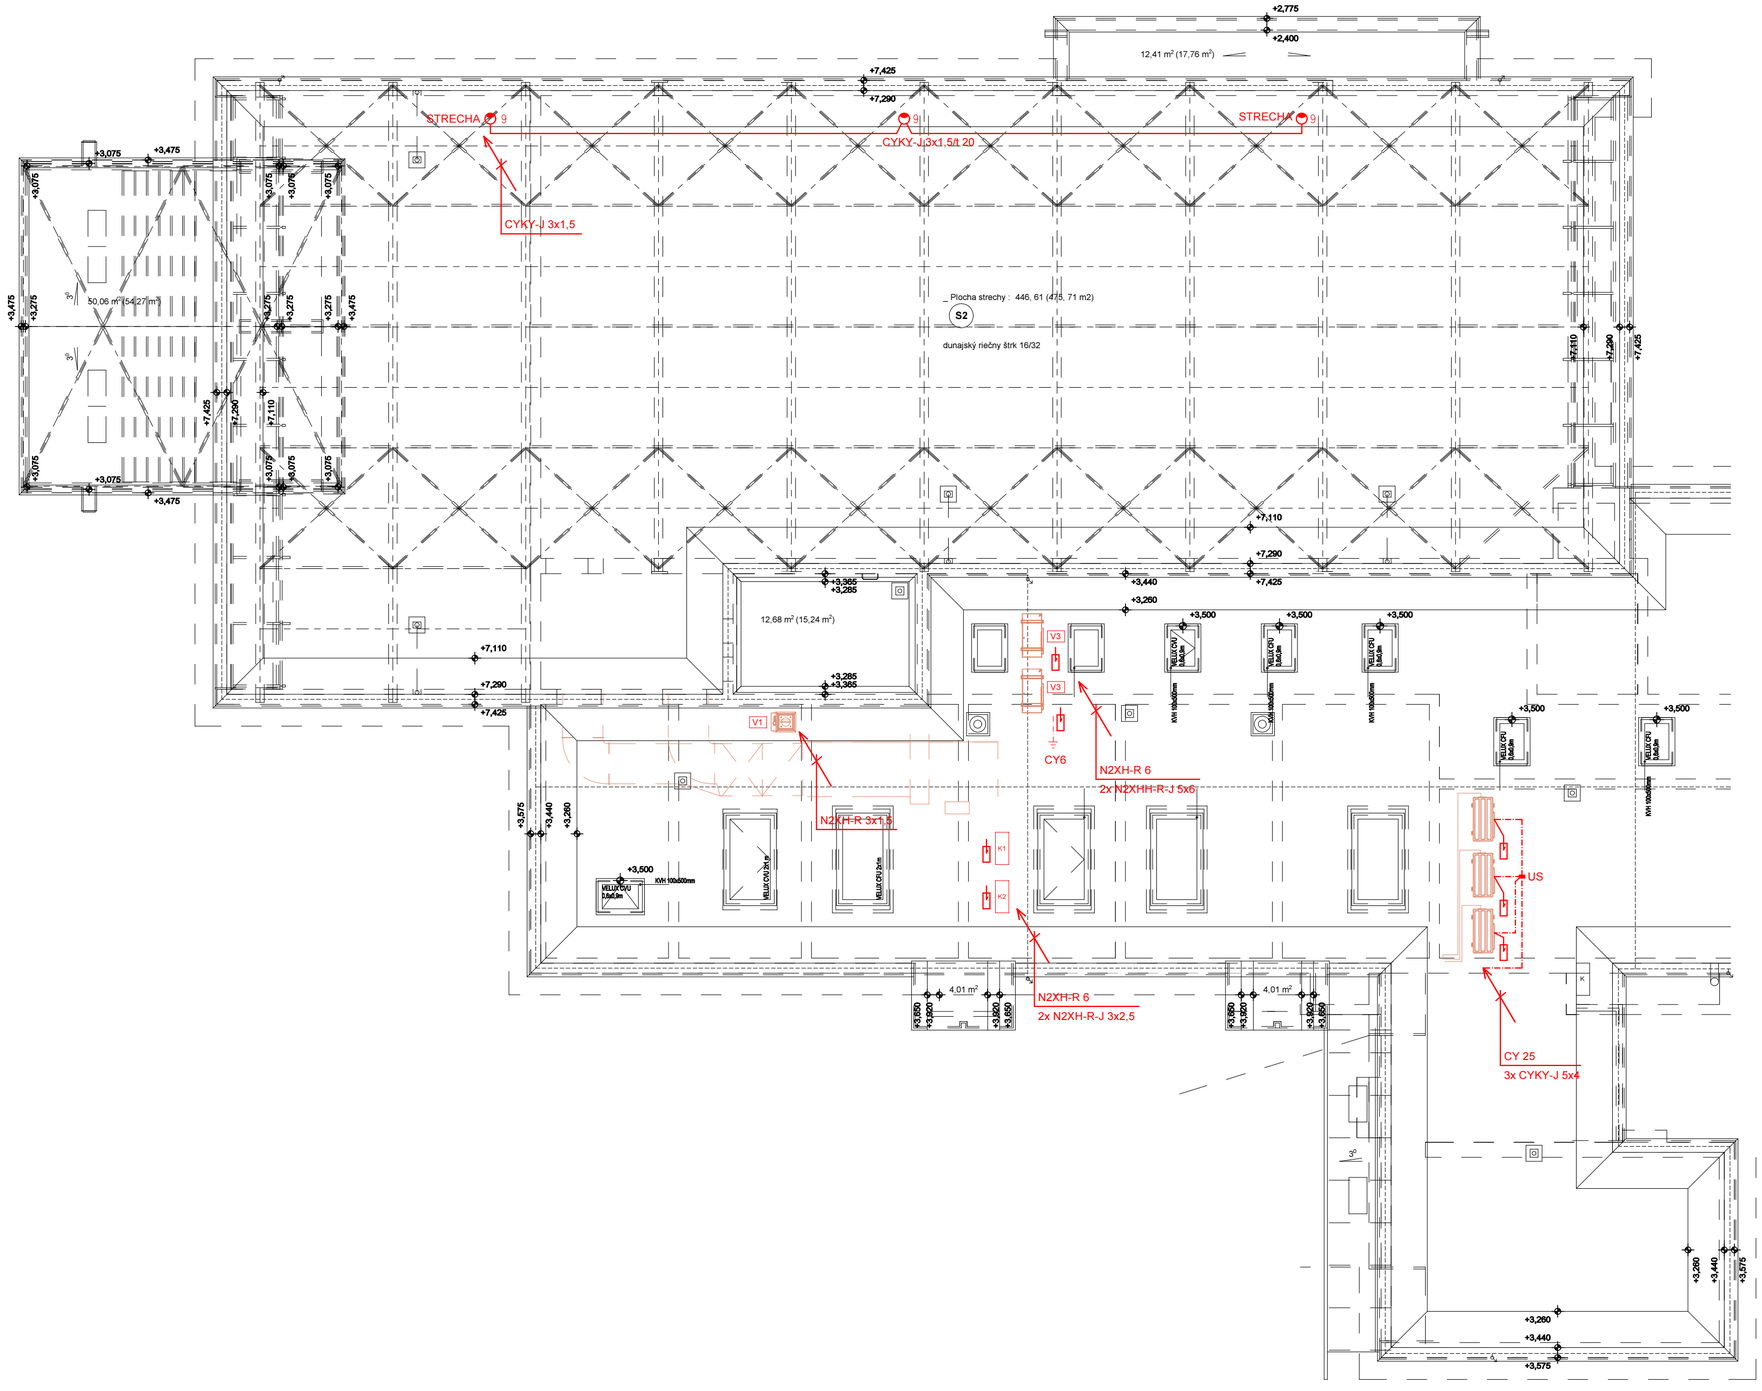


| | | | |
|---|---|---|---|
| VYPRACOVAL: ING. KOMANICKÝ | STAVBA: DOM SMÚTKU, PREŠOV | Komanický, s.r.o. J. Borodáča 17, Prešov 0905 296928 | |
| ZODPOVEDNÝ PROJEKTANT: ING. KOMANICKÝ | OBJEKT: SO 01 | | |
| AUTOR PROJEKTU: | ČASŤ: E – STAVEBNÁ | DÁTUM: 05/2025 | FORMÁT: 6xA4 |
| | DIEL: ELI | STUPEŇ: DRS | Č.ZAK.: |
| ING.ARCH. REŠOVSKÝ<br>ING.ARCH. VINIČENKO | OBSAH: PÔDORYS STRECHY | KÓTY V: / MIERKA: 1:100 | PRÍL.Č.: 6 |