


PÔDORYS 2.NP, DETAIL - FVZ

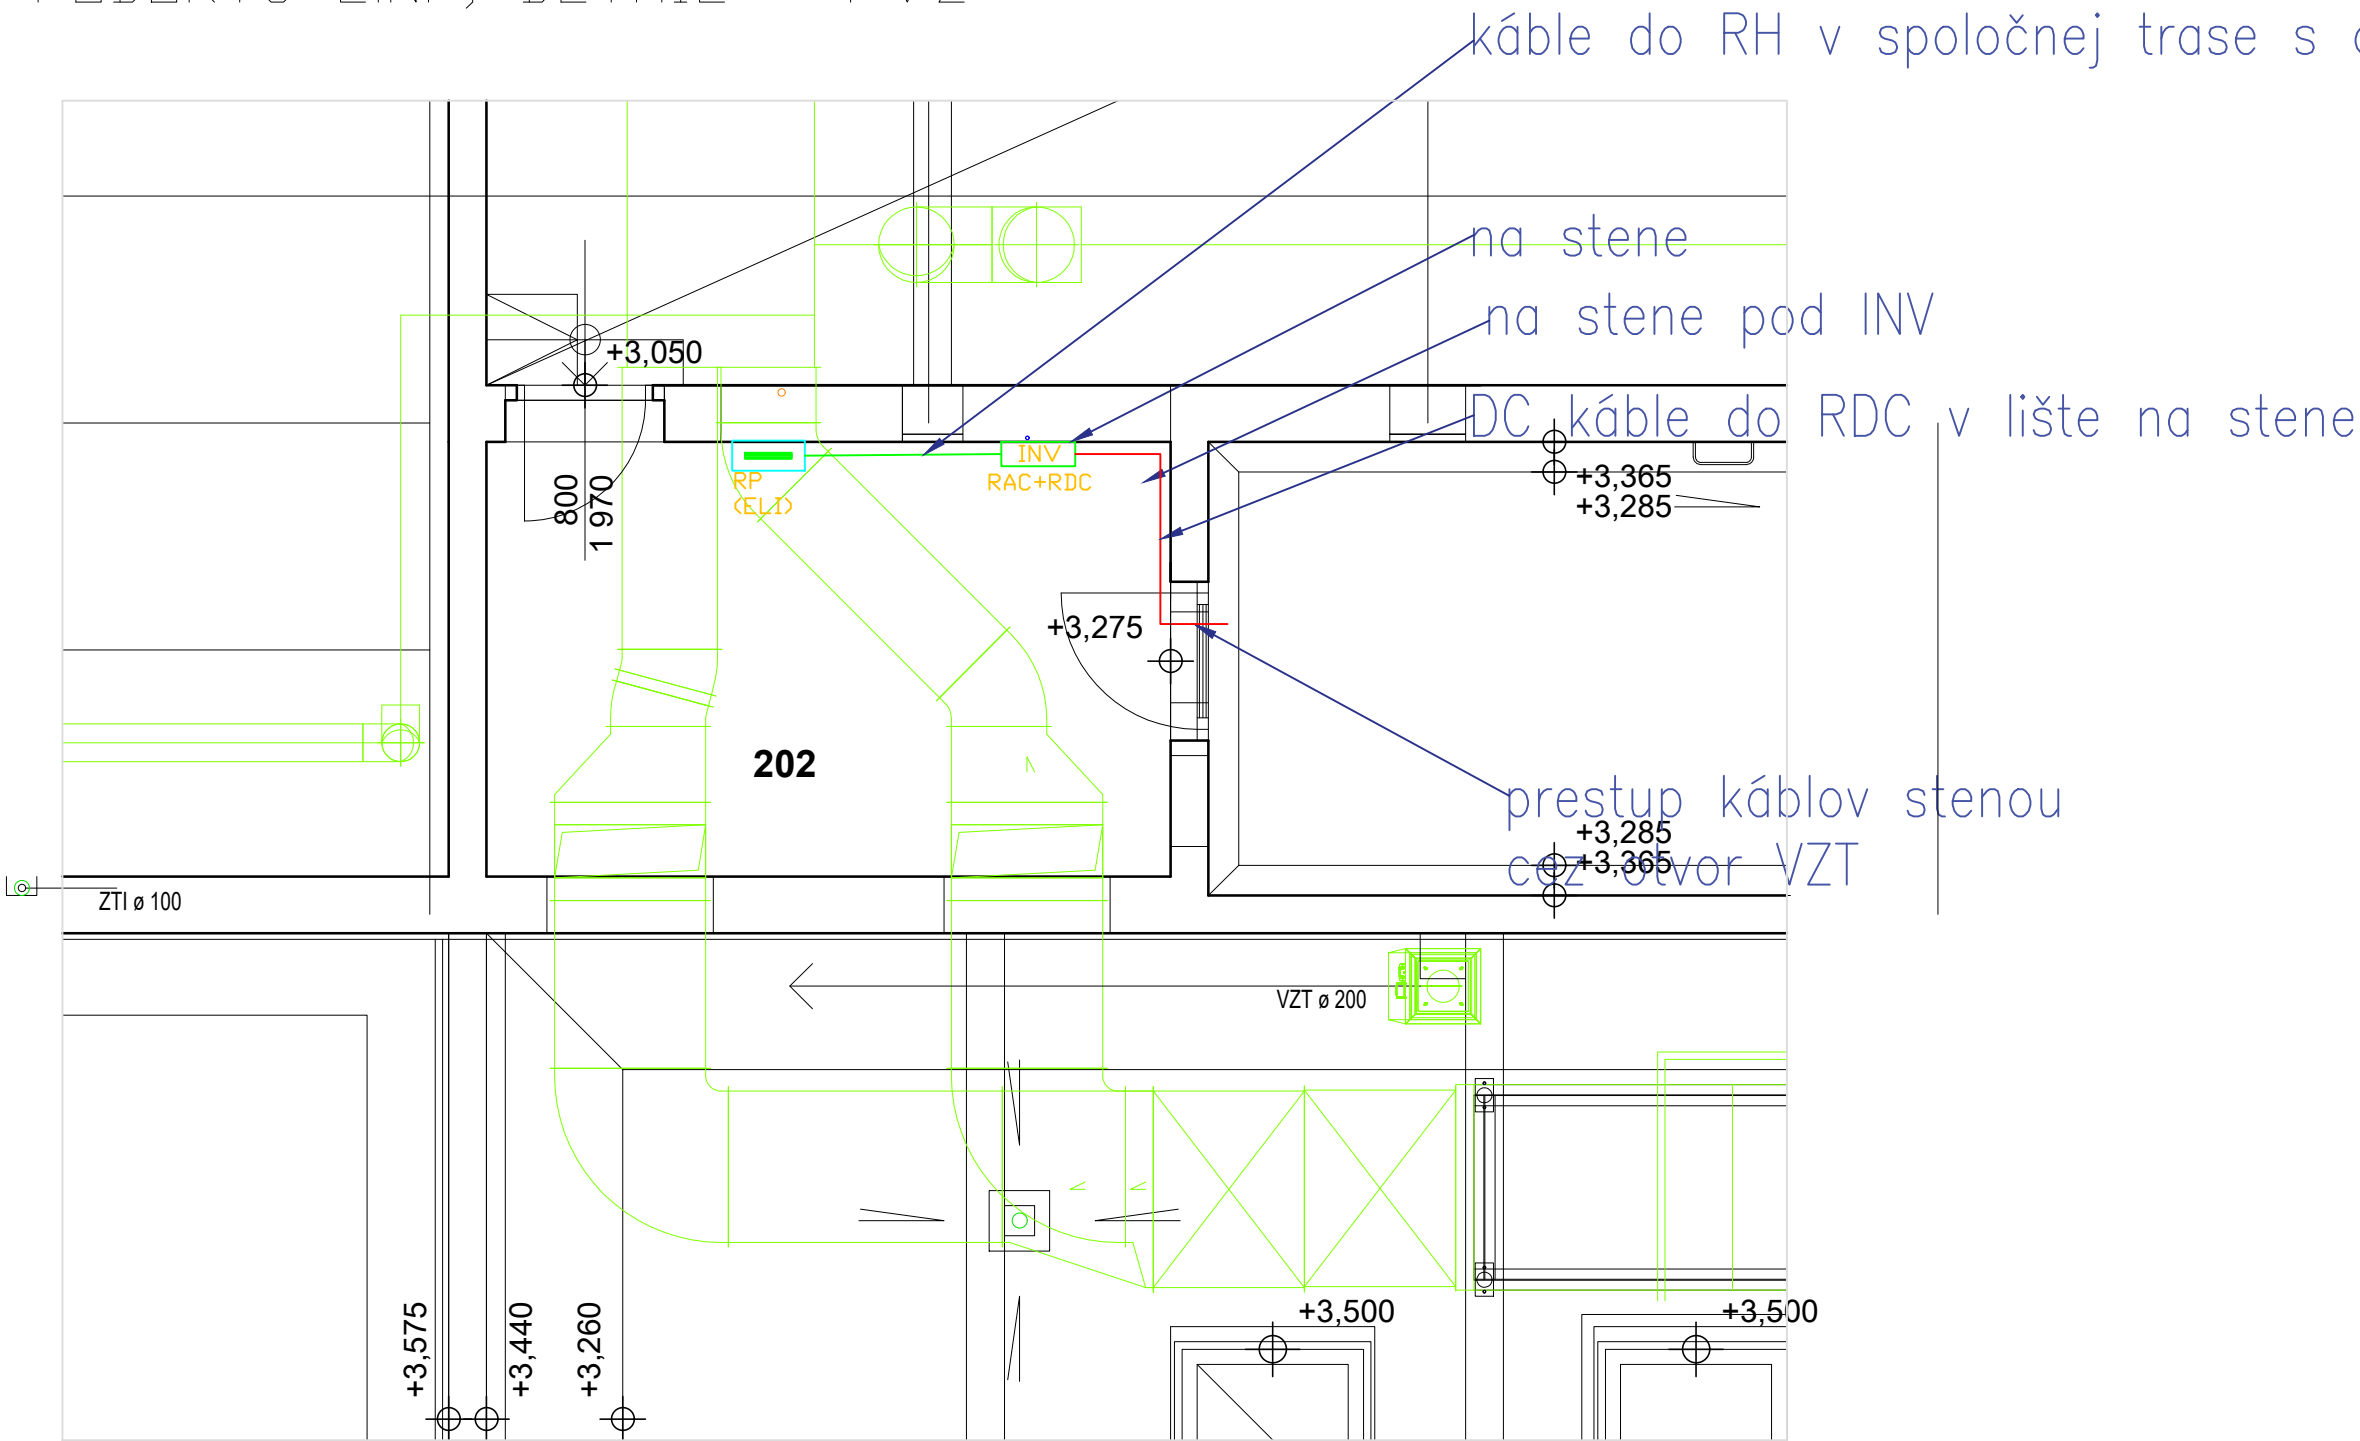

SADA ČÍSLO : 1 2 3 4 5 6 7

POZNÁMKA:
S ÚLOŽISKOM SA V TOMTO PROJEKTE NEPOČITA, LEN JE NAVRHNUTÉ
ALTERNATÍVNE UMIESTNENIE, POKIAL BY NESKÖR VZNIKLA POTREBA

ZODPOVEDNÝ PROJEKTANT	VYPRACOVAL	KRESLIL	HIP	KOMEL KOMEL, s.r.o. SABINOVSKÁ 1, 080 01 PREŠOV	
Ing. Anton Uličný	Ing. Anton Uličný	Ing. Anton Uličný	Ing. arch. Milan Rešovský		
OKRES : PREŠOV		MIESTO–OBEC : PREŠOV			
INVESTOR : Mesto Prešov, Hlavná 73, 08001 Prešov				FORMÁT	2A4
STAVBA : Dom smútku Prešov				DÁTUM	05/2025
				STUPEŇ PD	PUP
				ČÍSLO ZÁKAZKY	
				ČASŤ	BLESKOZVOD (LPS)
KAT. ÚZEMIE : PREŠOV		parc. č. KN–C 807/2		MIERKA :	ČÍSLO VÝKRESU :
OBJEKT : SO 01 – Hlavný objekt					
OBSAH VÝKRESU: PÔDORYS 2.NP – FVZ				1:50	07