



DETAIL ZACHYTÁVAČA M 1:30

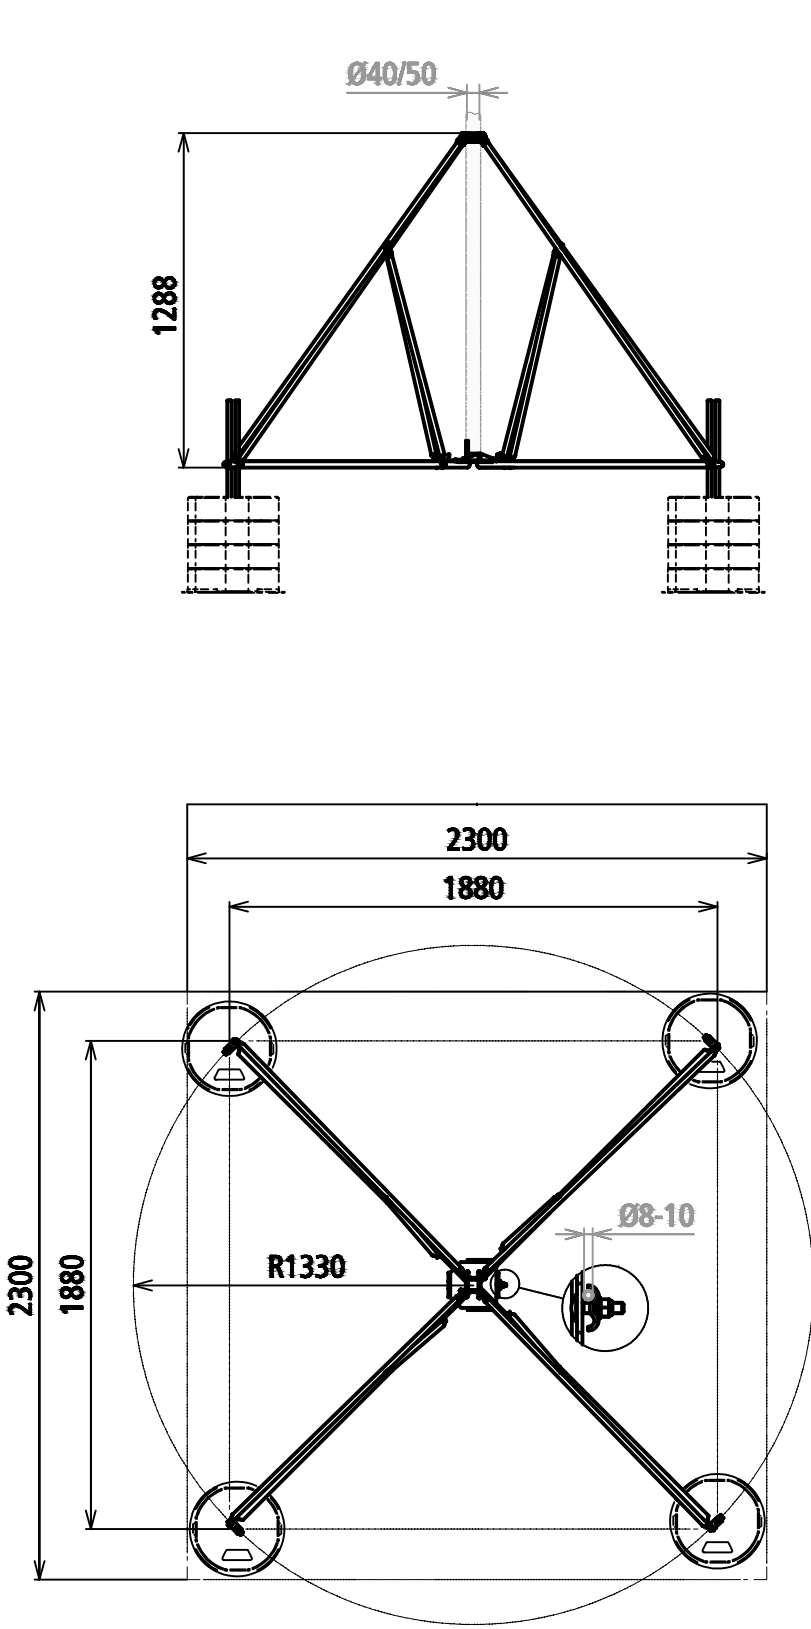

POHLAD NA ZACHYTÁVAČ M 1:50

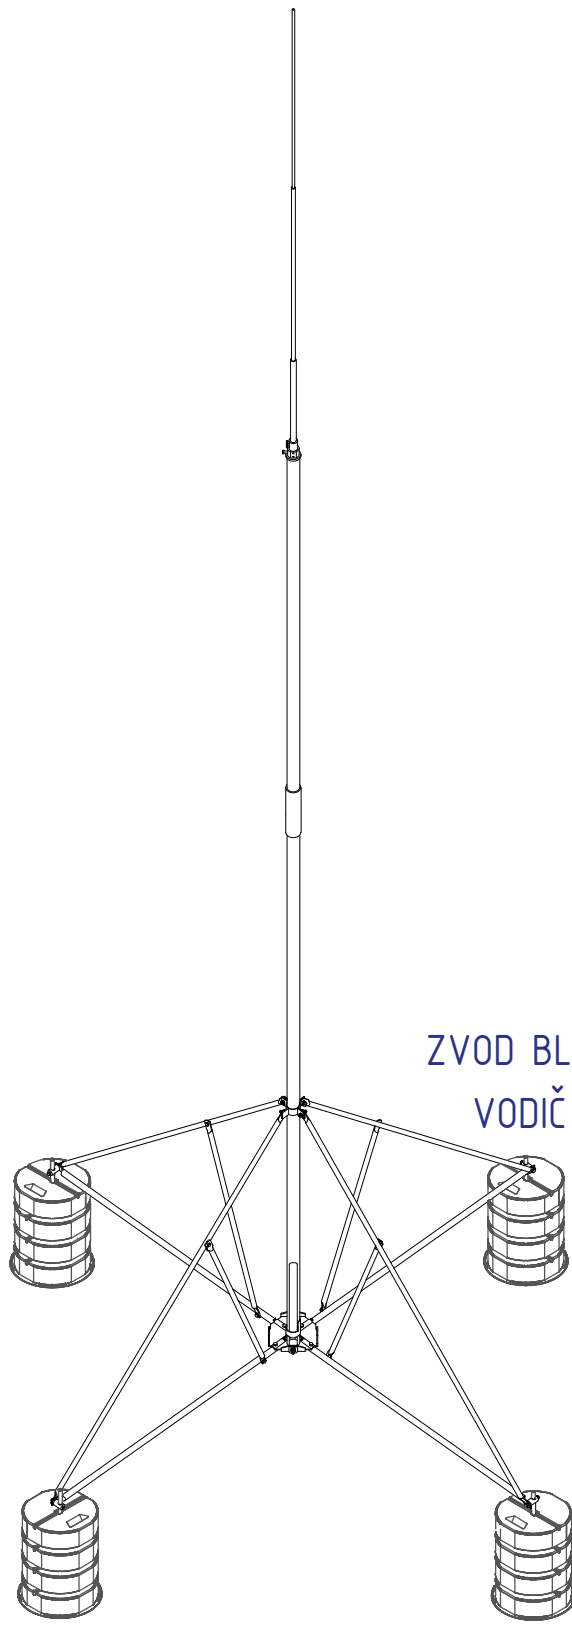


tyč - 2,5m - 103260

trubka - 4,7m + 2,5m - 105545
pre HVIpower

4-ramenny stojan - 107491
upevňovacie tyče - 107496

ZVOD BLESKOZVODU
VODIČ HVI POWER

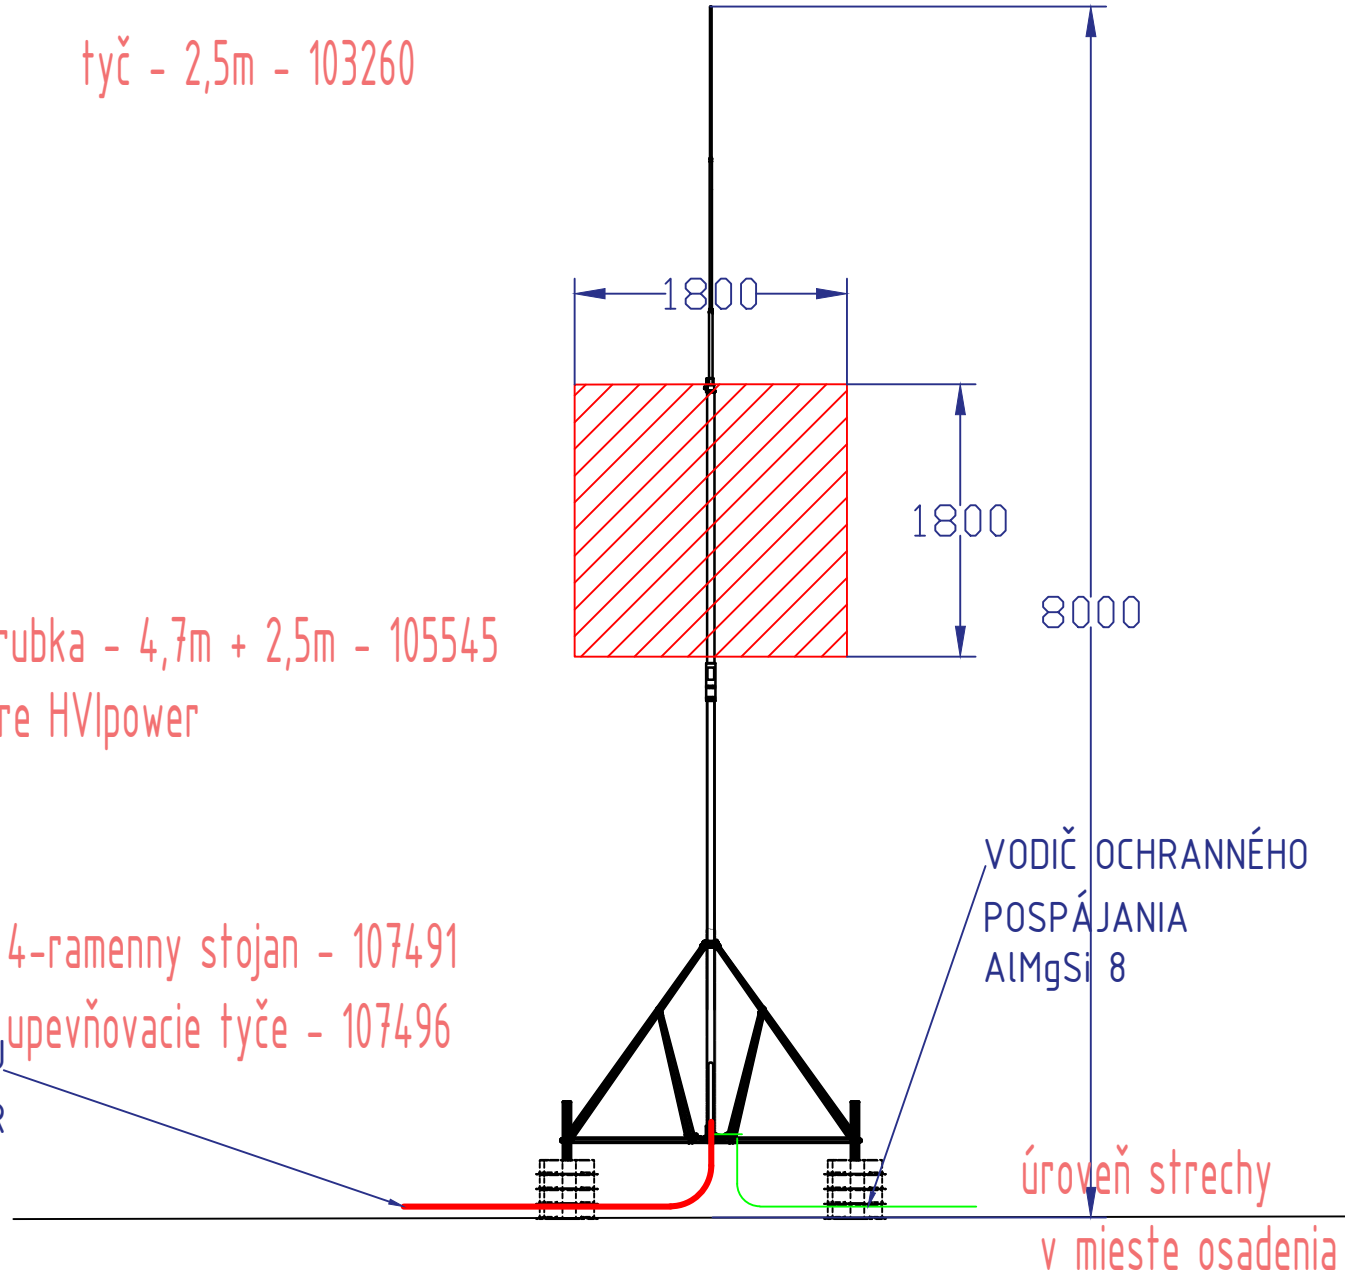

SADA ČÍSLO : 1 2 3 4 5 6 7

ZODPOVEDNÝ PROJEKTANT	VYPRACOVAL	KRESLIL	HIP	KOMEL KOMEL, s.r.o. SABINOVSKÁ 1, 080 01 PREŠOV	
Ing. Anton Uličný	Ing. Anton Uličný	Ing. Anton Uličný	Ing. arch. Milan Rešovský		
OKRES : PREŠOV		MIESTO-OBEC : PREŠOV			
INVESTOR : Mesto Prešov, Hlavná 73, 08001 Prešov				FORMÁT	2A4
STAVBA : Dom smútku Prešov				DÁTUM	05/2025
				STUPEŇ PD	PUP
				ČÍSLO ZÁKAZKY	
				ČASŤ	BLESKOZVOD (LPS)
				MIERKA :	ČÍSLO VÝKRESU :
KAT. ÚZEMIE : PREŠOV				1:50	07
OBJEKT : SO 01 – Hlavný objekt				1:30	
OBSAH VÝKRESU: DETAIL ZACHYTÁVAČA					