


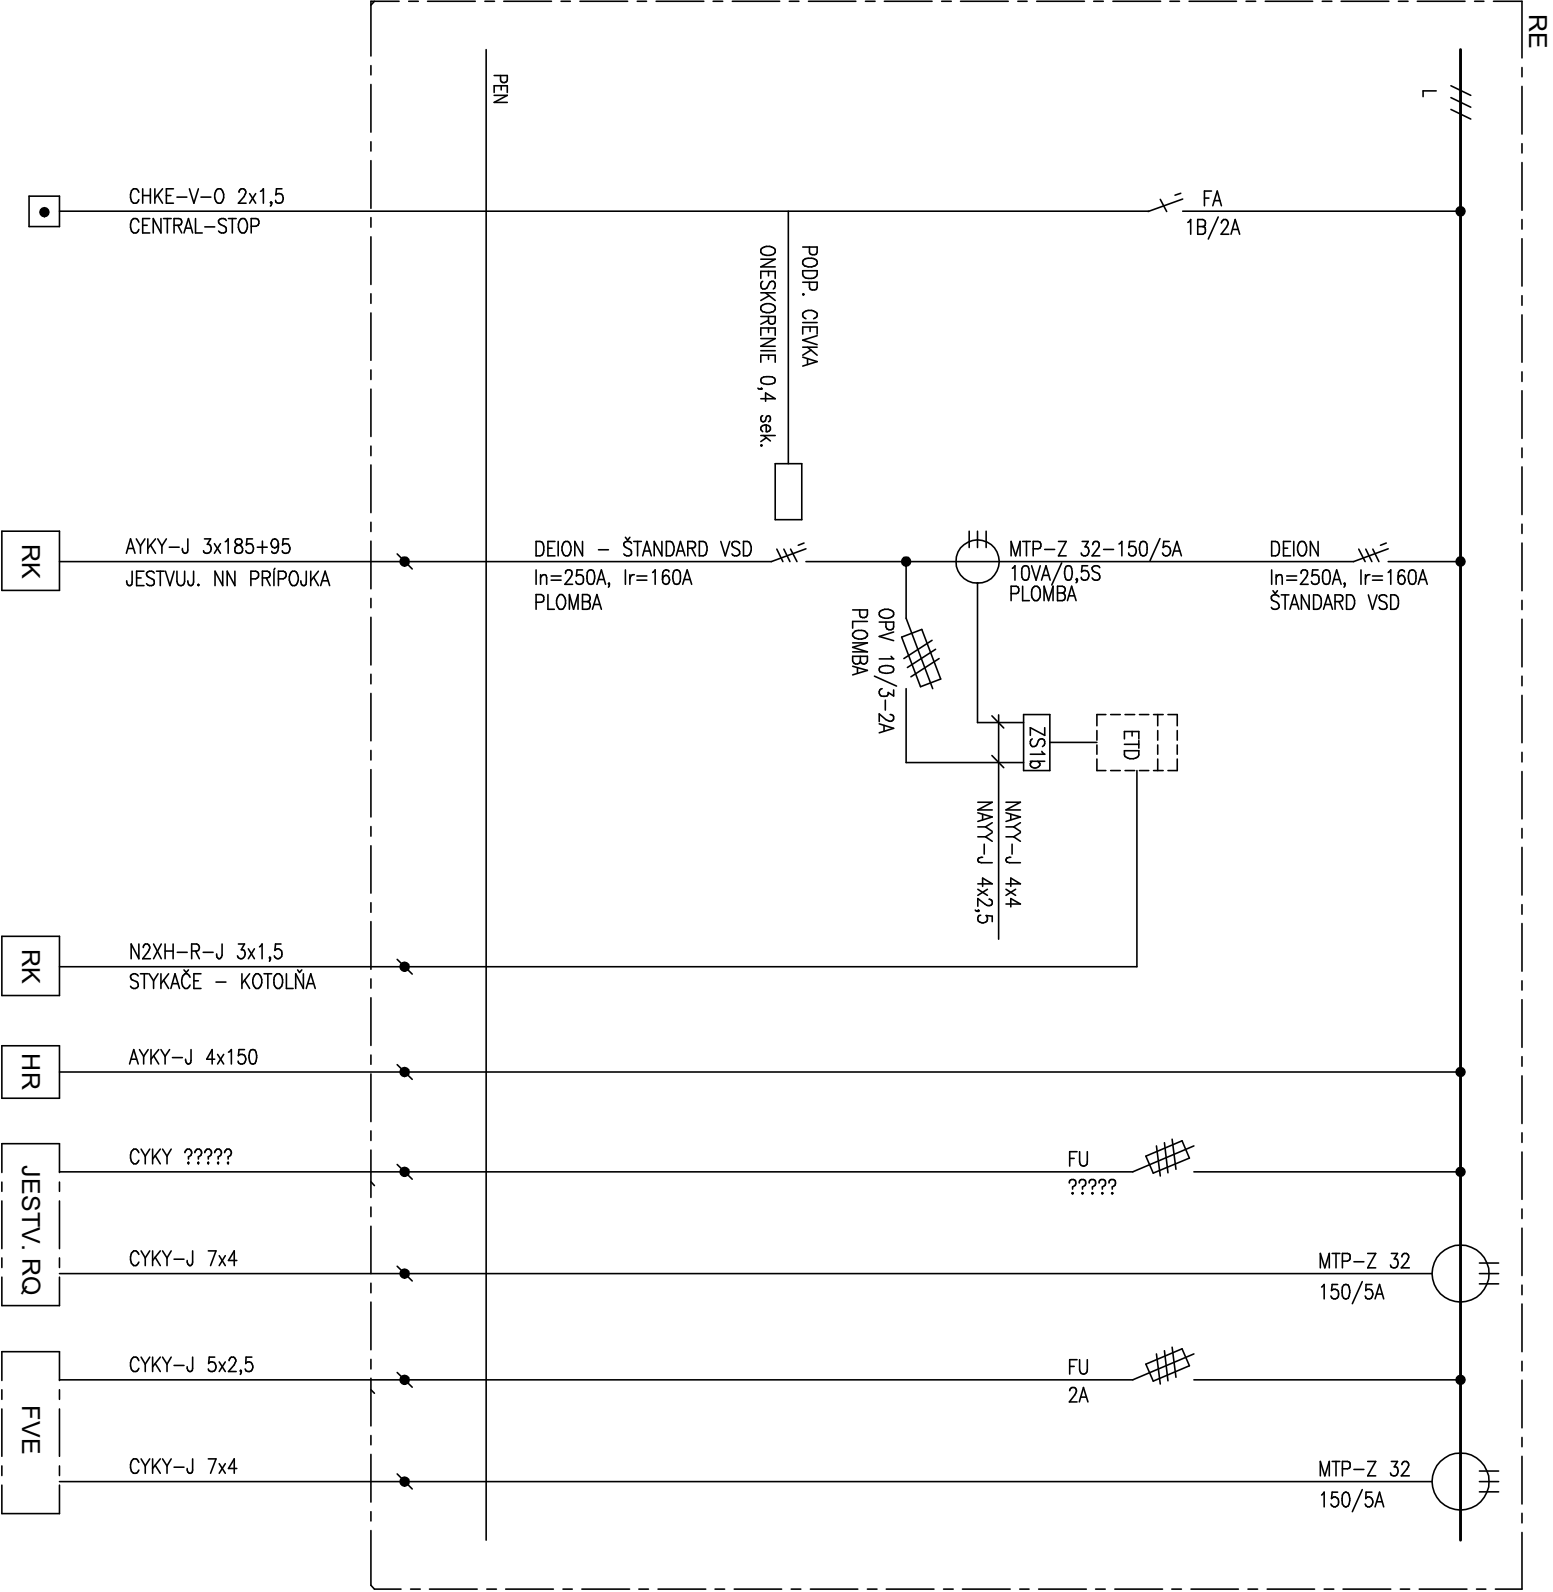

VÝKON UPRESNIŤ
PO SKÚŠOBNEJ PREVÁDZKE

ROZVÁDZAČ SKRIŇOVÝ – MERANIE ŠTANDARD VSD
ROZMERY: 800/2000/400
PRIVOD: ZDOLA
VÝVODY: HORE
ELEKTRICKÁ SIET': 3/PEN 50Hz AC 400/230V TN-C
ZAKLADNÁ OCHRANA PRED ZÁSAHOM EL. PRÚDOM: IZOLOVANIM ŽIVÝCH ČASŤÍ, KRYTMI
OCHRANA PRED ZÁSAHOM EL. PRÚDOM PRI PORUČHE: SAMOČ. ODPOJENIM NAPÁJANIA
KRYTIE: IP 55

VYPRACOVAL:		STAVBA:		Komanický, s.r.o. J. Borodáča 17, Prešov 0905 296928	
ING. KOMANICKÝ		DOM SMŤTKU, PREŠOV			
ZODPOVEDNÝ PROJEKTANT:		OBJEKT:			
ING. KOMANICKÝ		SO 01			
AUTOR PROJEKTU:		ČASŤ: E – STAVEBNÁ		DÁTUM: 05./2025 FORMÁT: 2x44	
ING.ARCH. REŠOVSKÝ ING.ARCH. VINIČENKO		DIEL: ELI		STUPEŇ: DRS	
		OBSAH:		KÓTY V: /	
		SCHÉMA ZAPOJENIA RE		PRÍL.Č.: 7	
				MIERKA: /	