


REZ M 1:50

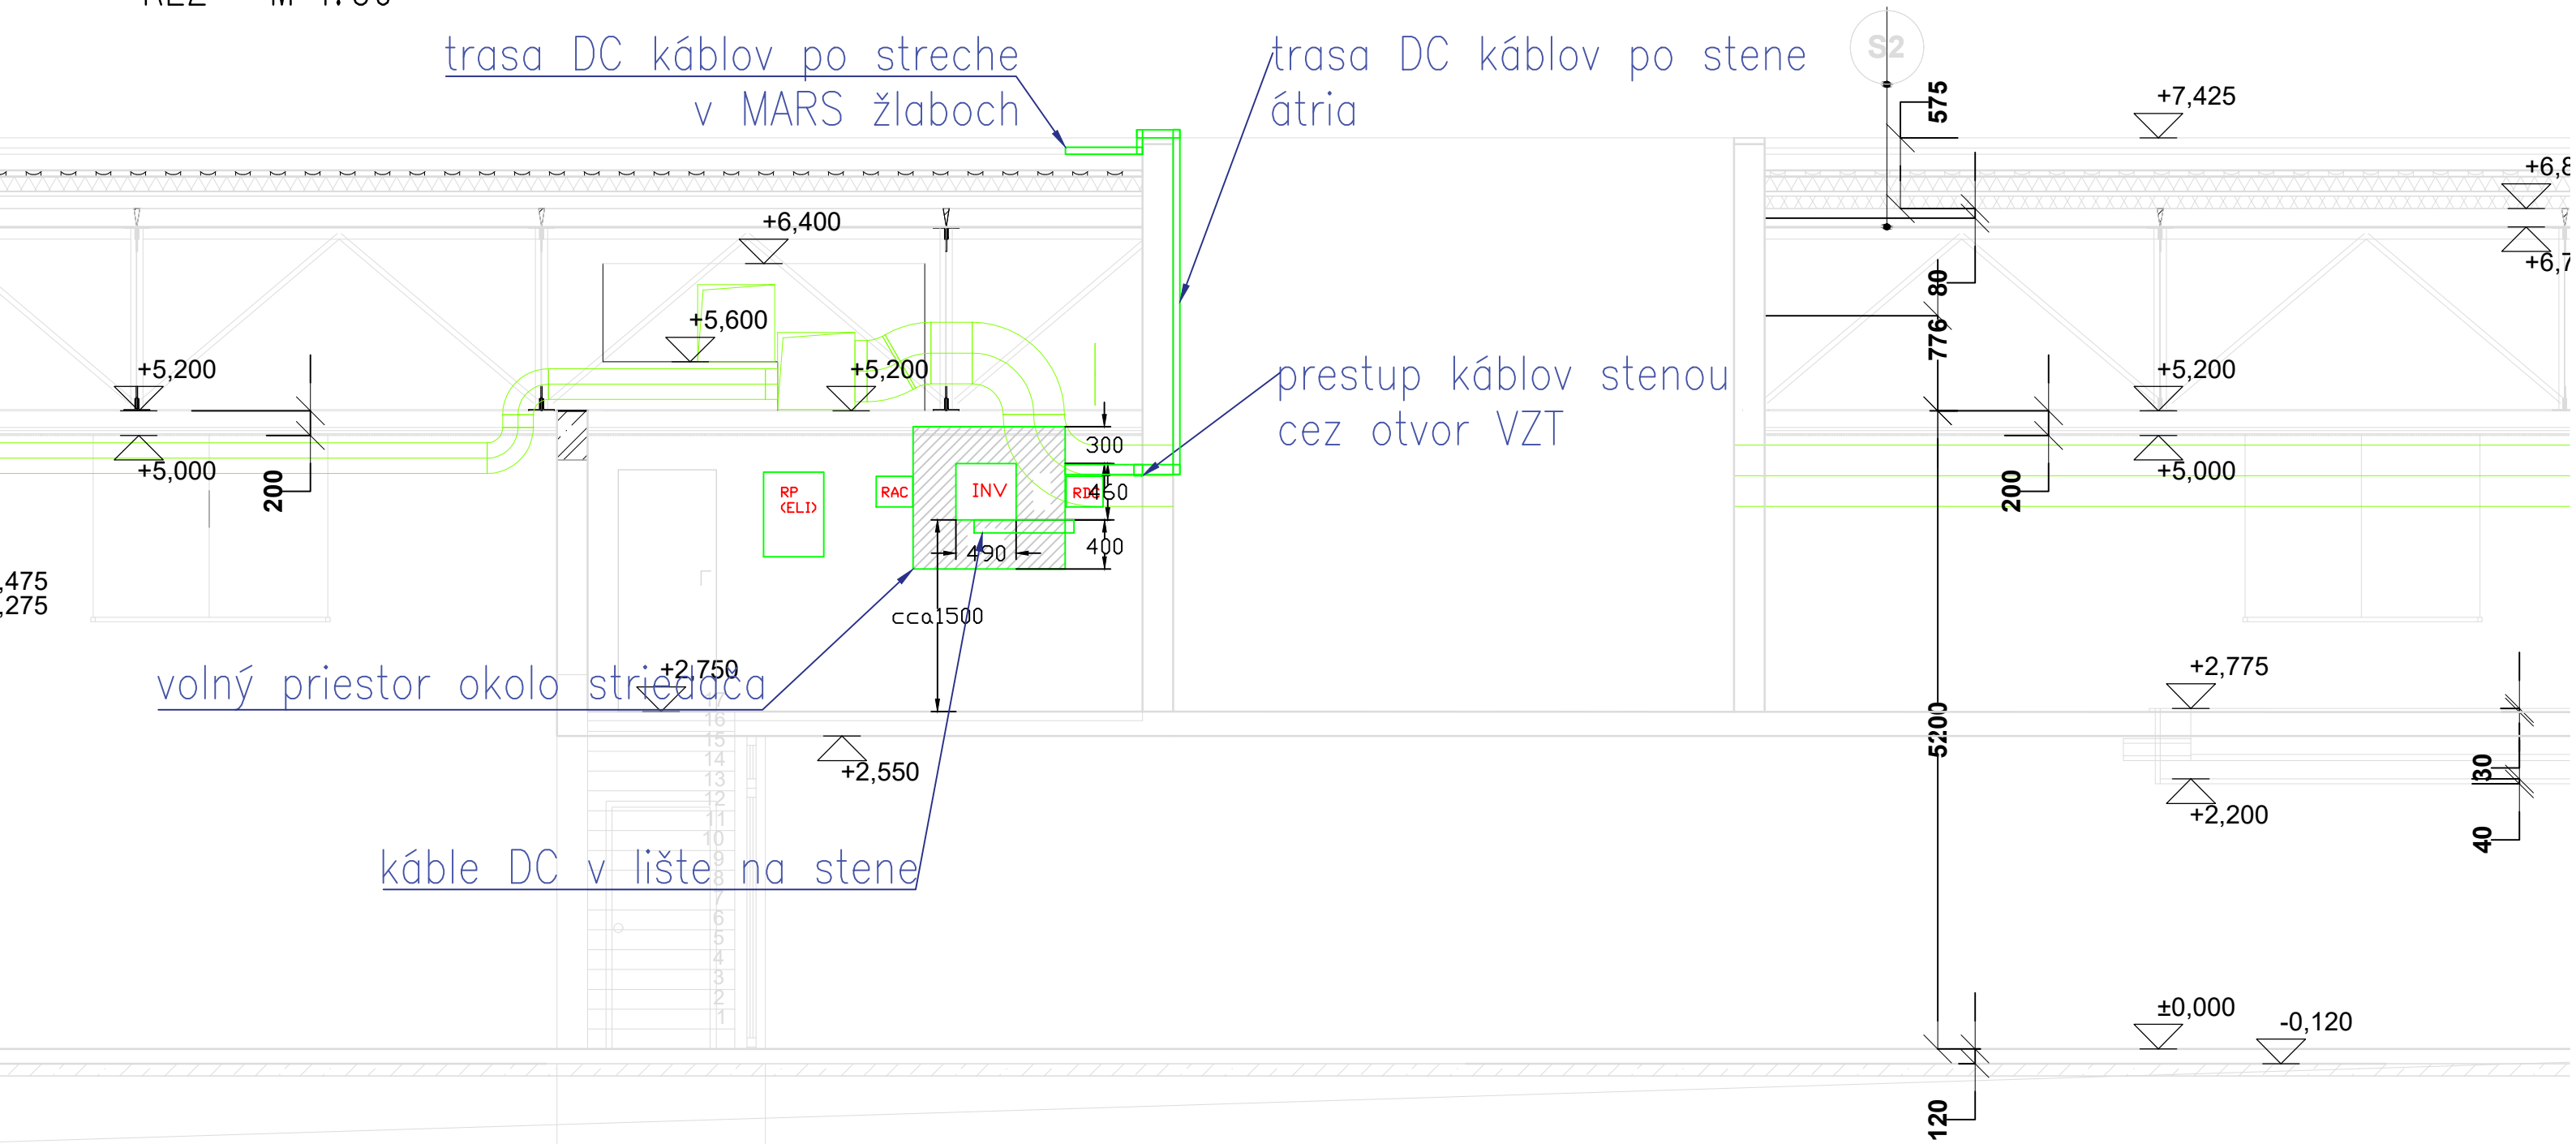

VEDENIE KÁBLOV PO STRECHE (ATN 011)

Príklady správnej a nesprávnej inštalácie káblov sa uvádzajú na obrázkoch 13 a 14.



Obrázok 13 – Príklad vhodného a nevhodného vedenia káblov cez požiaru stenu na streche

SADA ČÍSLO : 1 2 3 4 5 6 7

ZODPOVEDNÝ PROJEKTANT	VYPRACOVAL	KRESLIL	HIP	KOMEL KOMEL, s.r.o. SABINOVSKÁ 1, 080 01 PREŠOV	
Ing. Anton Uličný	Ing. Anton Uličný	Ing. Anton Uličný	Ing. arch. Milan Rešovský		
OKRES : PREŠOV		Miesto-OBEC : PREŠOV			
INVESTOR : Mesto Prešov, Hlavná 73, 08001 Prešov				FORMÁT	2A4
STAVBA : Dom smútku Prešov				DÁTUM	05/2025
				STUPEŇ PD	PUP
				ČÍSLO ZÁKAZKY	
				ČASŤ	BLESKOZVOD (LPS)
KAT. ÚZEMIE : PREŠOV		parc. č. KN-C 807/2		MIERKA :	ČÍSLO VÝKRESU :
OBJEKT : SO 01 – Hlavný objekt				1:50	08
OBSAH VÝKRESU: POHLAD NA TECHNOLOGIU FVZ					