


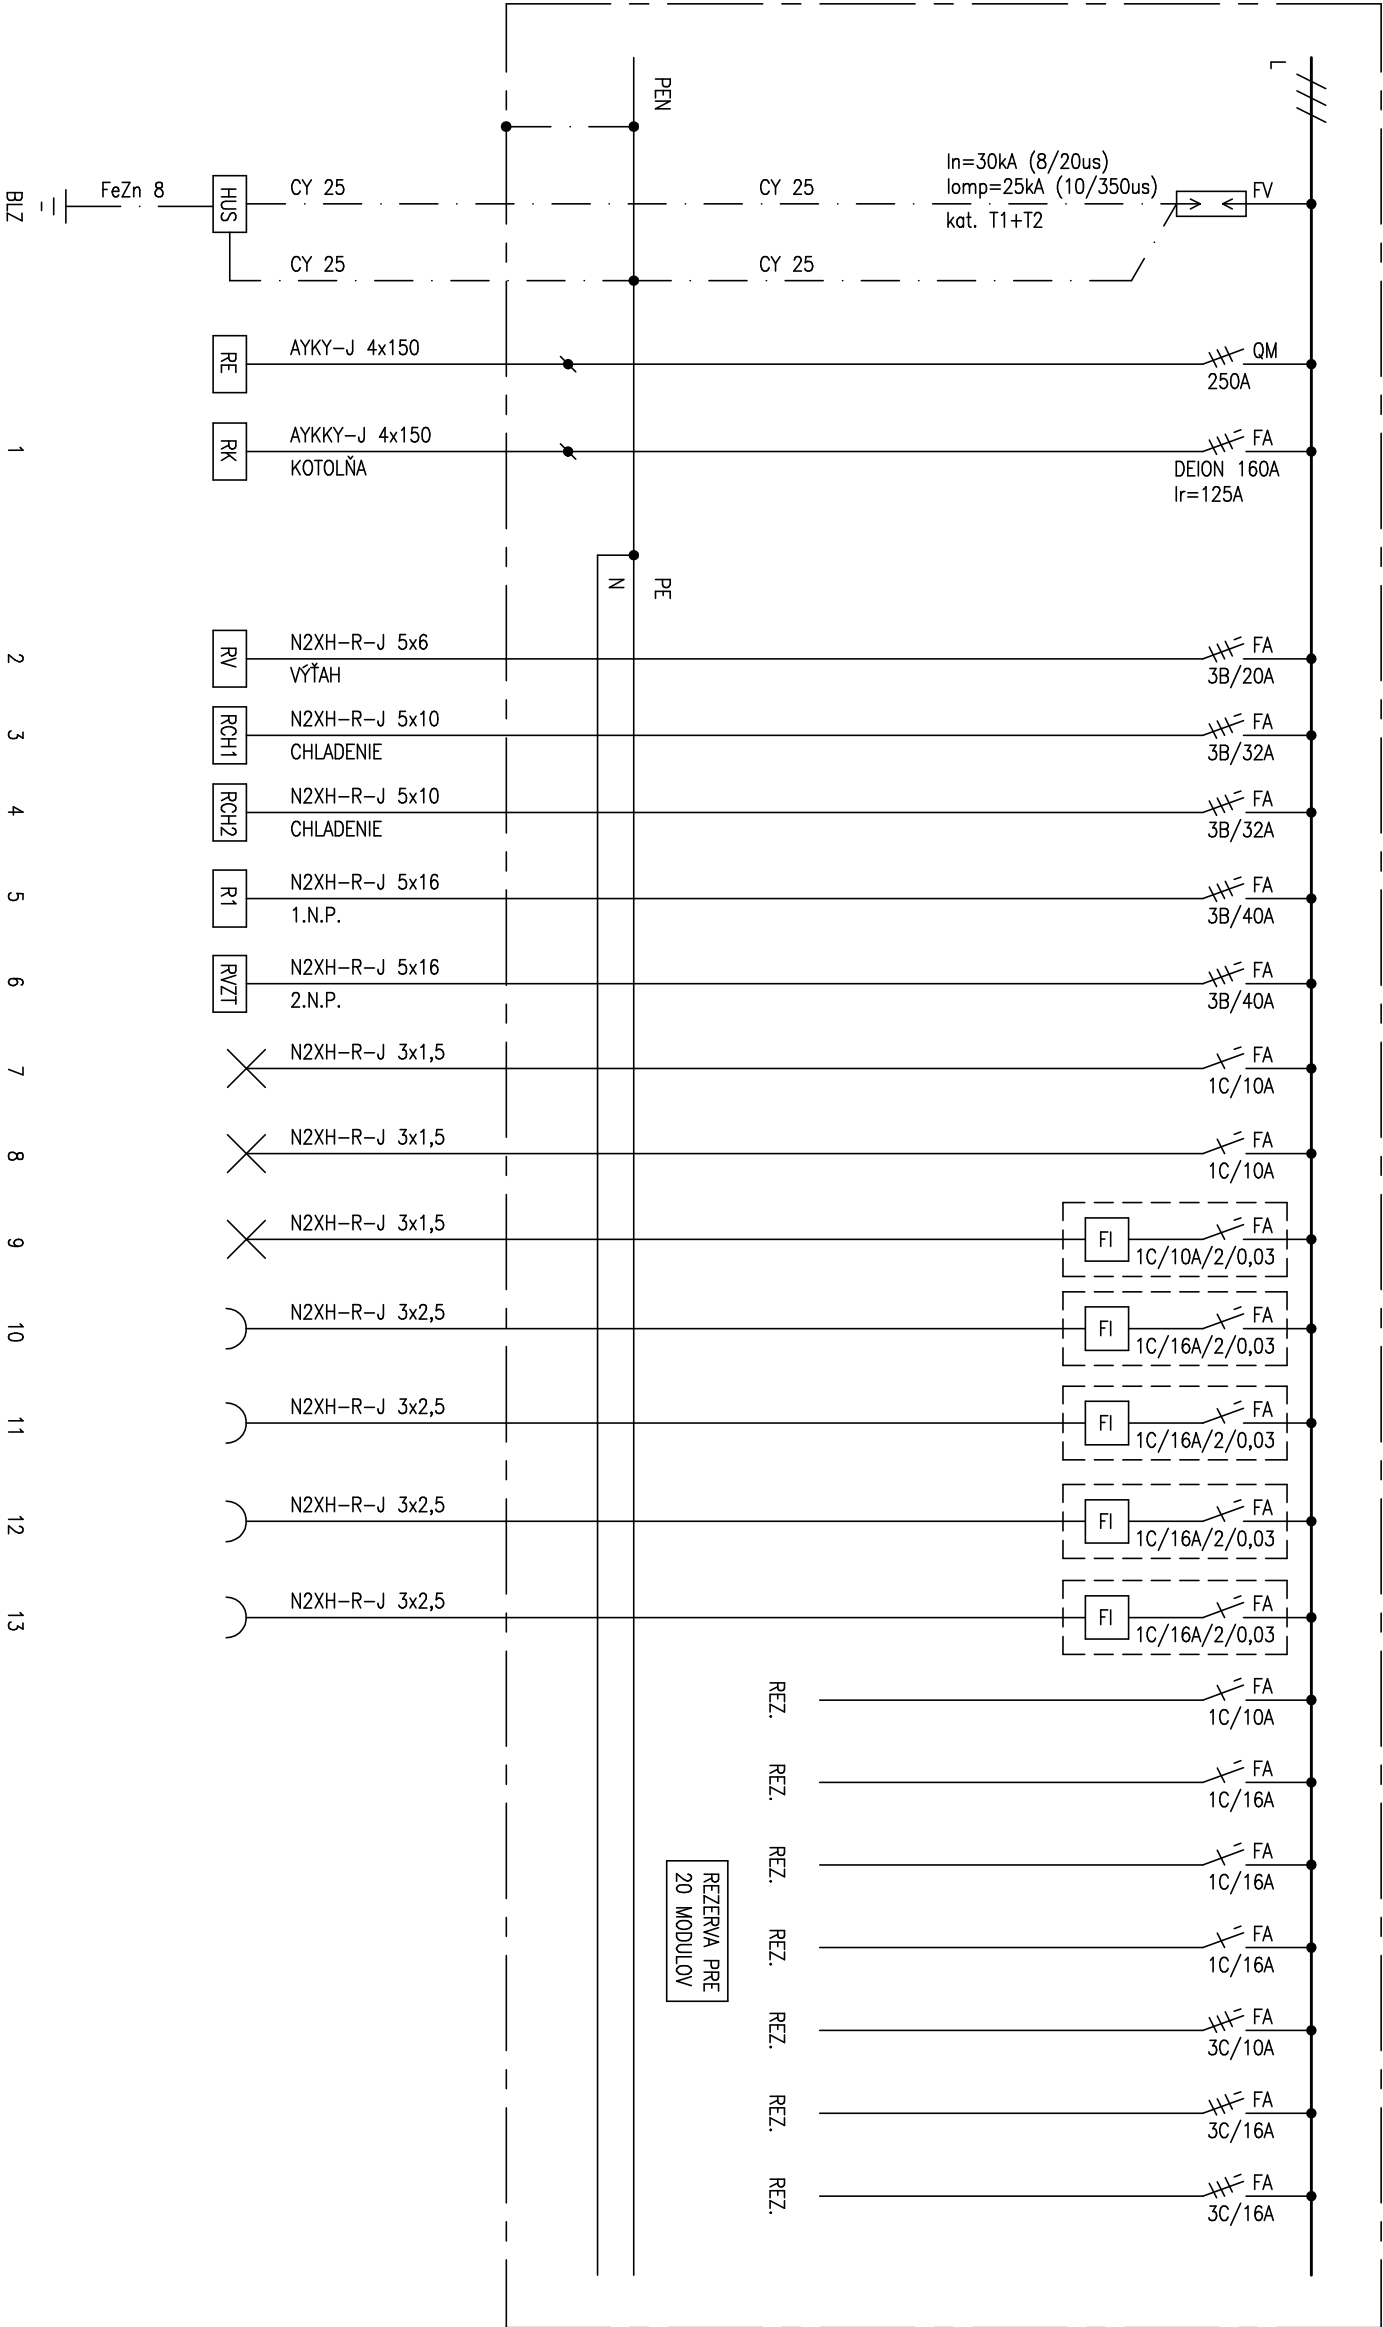

ROZVÁDZAČ SKRIŇOVÝ 800/400/2000
PRIVOD, VÝVOJBY: HORE
ELEKTRICKÁ SIETĽ: 3/PEN 50Hz AC 400/230V TN-C-S
ZÁKLADNÁ OCHRANA PRED ZÁSAHOM EL. PRÚDOM: IZOLOVANÍM ŽIVÝCH ČASŤÍ, KRYTÍM
OCHRANA PRED ZÁSAHOM EL. PRÚDOM PRI PORUČHE: SAMOČ. ODPOJENÍM NÁPAJANIA, PRÚD. CHRÁNIČOM
KRYTIE: IP 20

VYPRACOVAL:		STAVBA:		Komaničský, s.r.o. J. Borodáča 17, Prešov 0905 296928
ING. KOMANICKÝ		DOM SMÚTKU, PREŠOV		
ZODPOVEDNÝ PROJEKTANT:		OBJEKT:		
ING. KOMANICKÝ		SO 01		
AUTOR PROJEKTU:		ČASŤ: E – STAVEBNÁ		DÁTUM: 05/2025 FORMÁT: 2x44
ING. ARCH. REŠOVSKÝ		DIEL: ELI		
ING. ARCH. VINIČENKO		OBSAH: SCHEMA ZAPOJENIA HR		
				STUPEŇ: DRS
				Č. ZAK.:
				PRÍL. Č.:
				MIERKA:
				8