


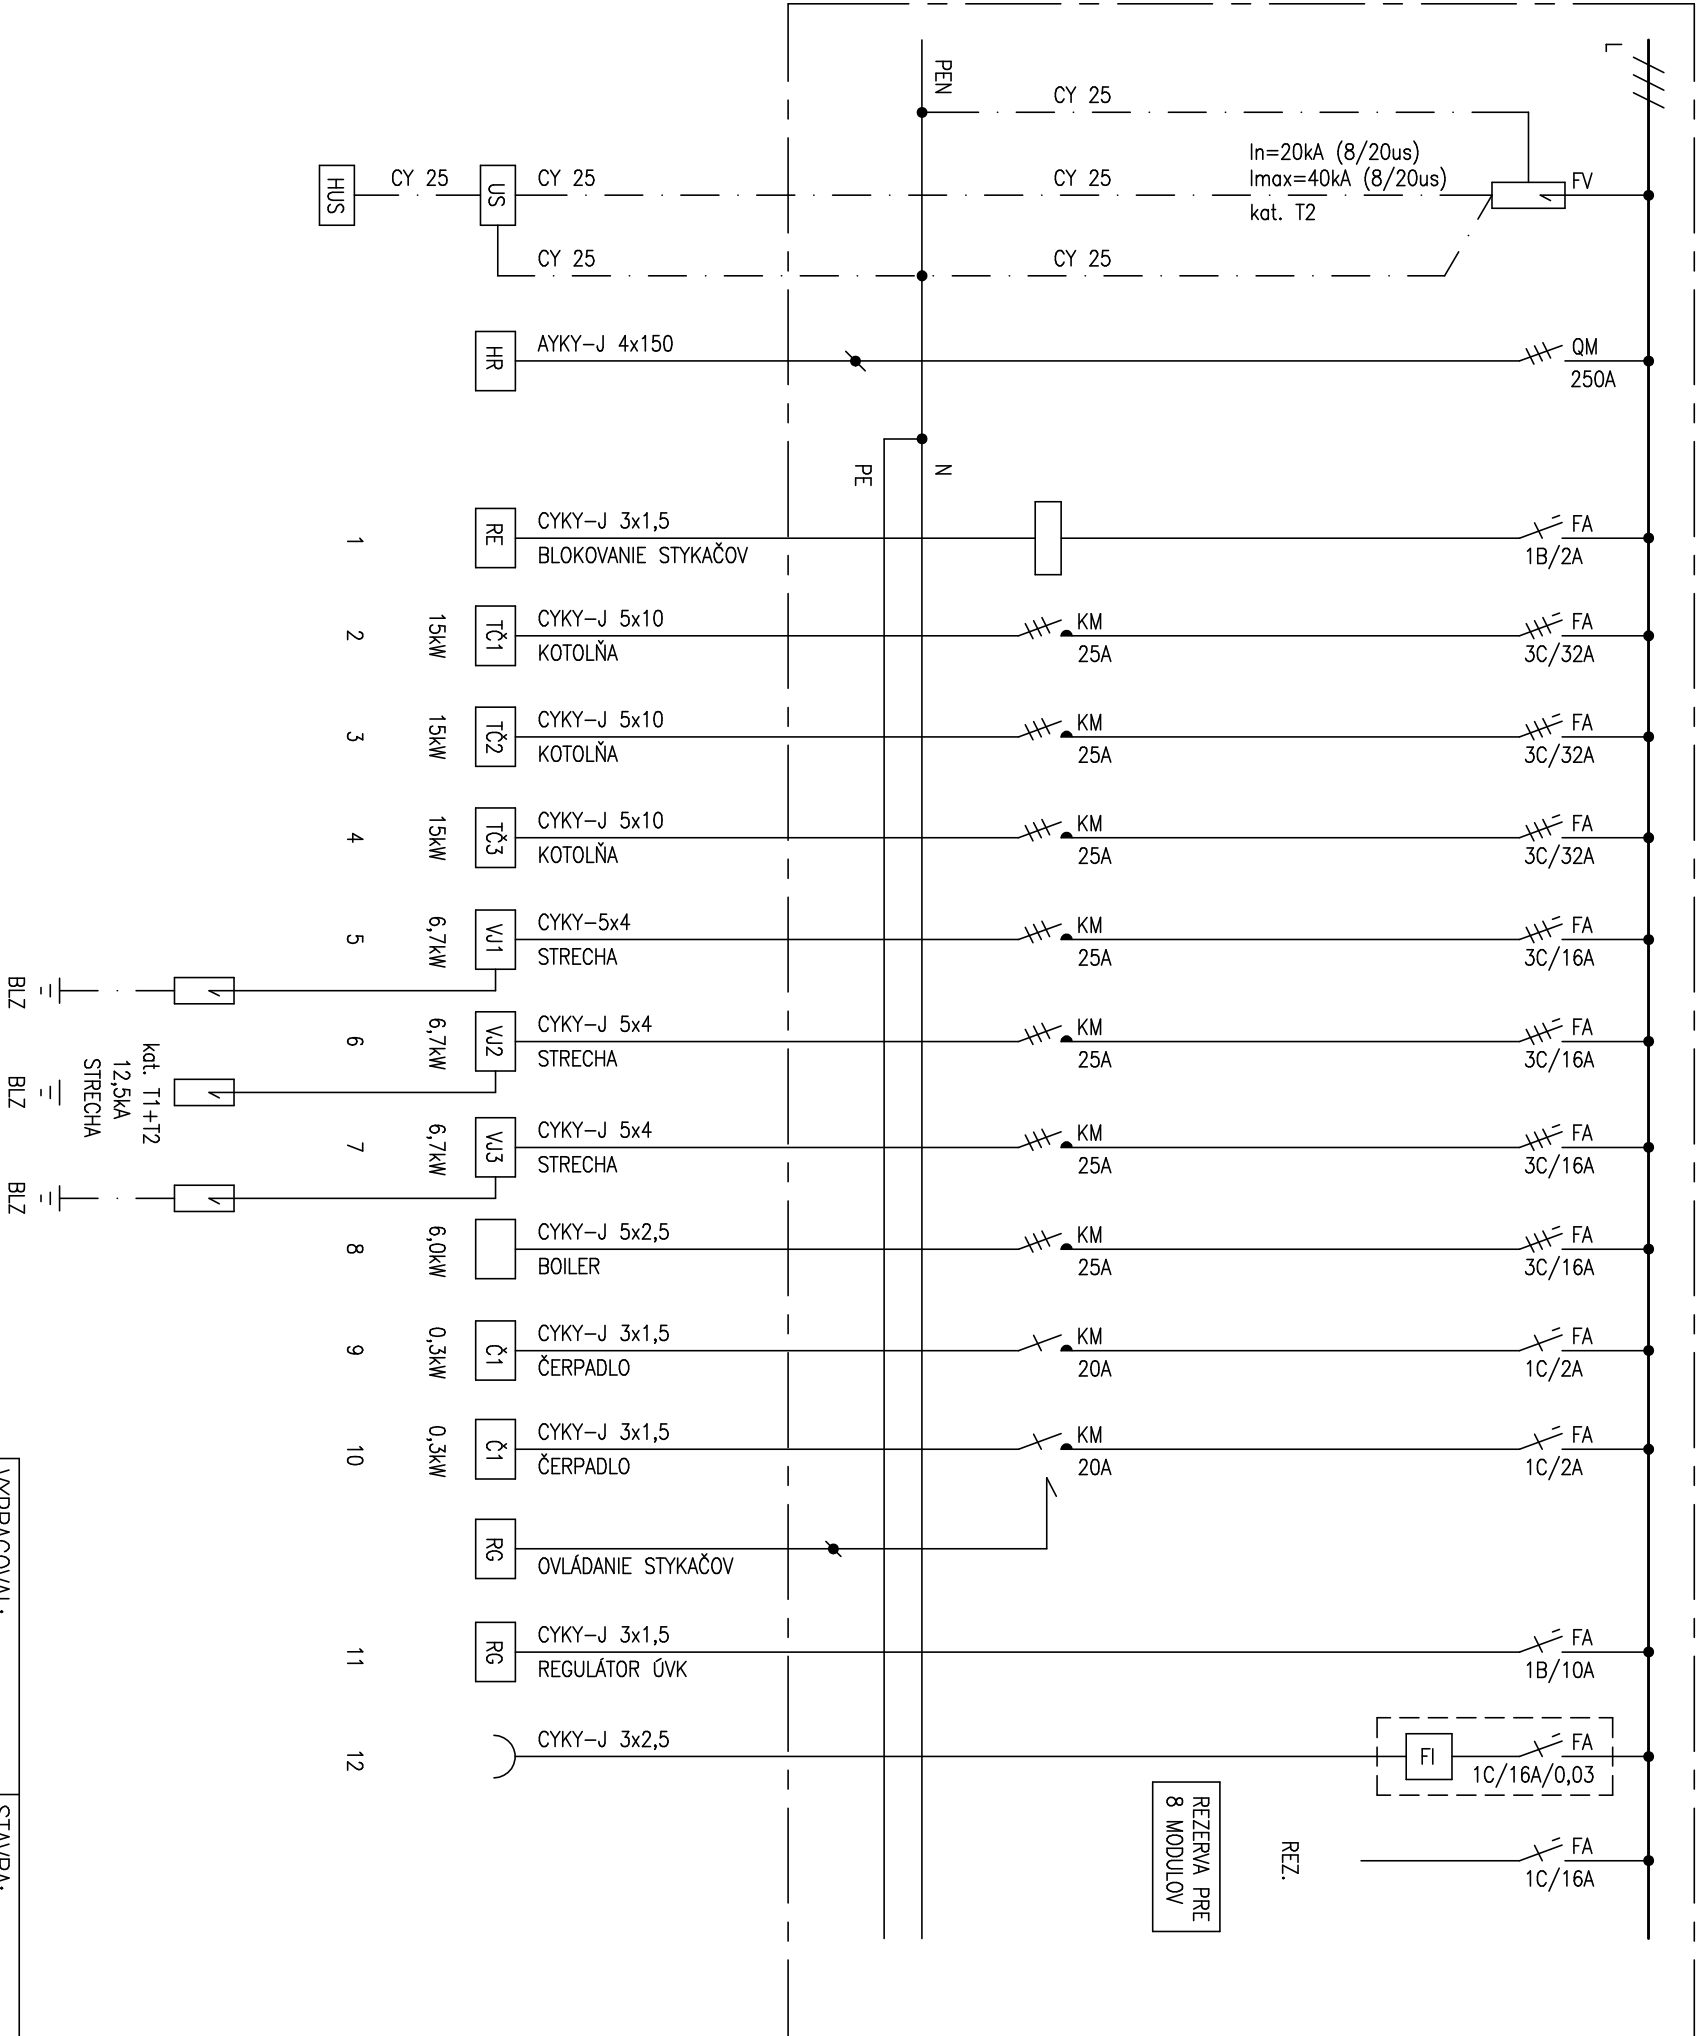

ROZVADZAČ SKRIŇOVÝ 600/2000/400 – š/v/h
PRÍVOD, VÝVODY: HORE
ELEKTRICKÁ SIETĽ: 3/N/PE 50Hz AC 400/230V TN-C-S
ZÁKLADNÁ OCHRANA PRED ZÁSAHOM EL. PRÚDOM: IZOLOVANÍM ŽIVÝCH ČASŤÍ, KRYTÍM
OCHRANA PRED ZÁSAHOM EL. PRÚDOM PRI PORUČHE: SAMOC. ODPOJENÍM NÁPAJANIA, PRÚD. CHRANIČOM
KRYTIE: IP 30

VYPRACOVAL:		STAVBA:	
ING. KOMANICKÝ		DOM SMÚTKU, PREŠOV	
ZODPOVEDNÝ PROJEKTANT:		OBJEKT:	
ING. KOMANICKÝ		SO 01	
AUTOR PROJEKTU:		ČASŤ: E – STAVEBNÁ	
ING.ARCH. REŠOVSKÝ		DIEL: ELI	
ING.ARCH. VINIČENKO		OBSAH:	
		SCHEMA ZAPOJENIA RK	
		MIERKA: /	
		KÓTY V: /	
		PRÍL.Č.: 10	