


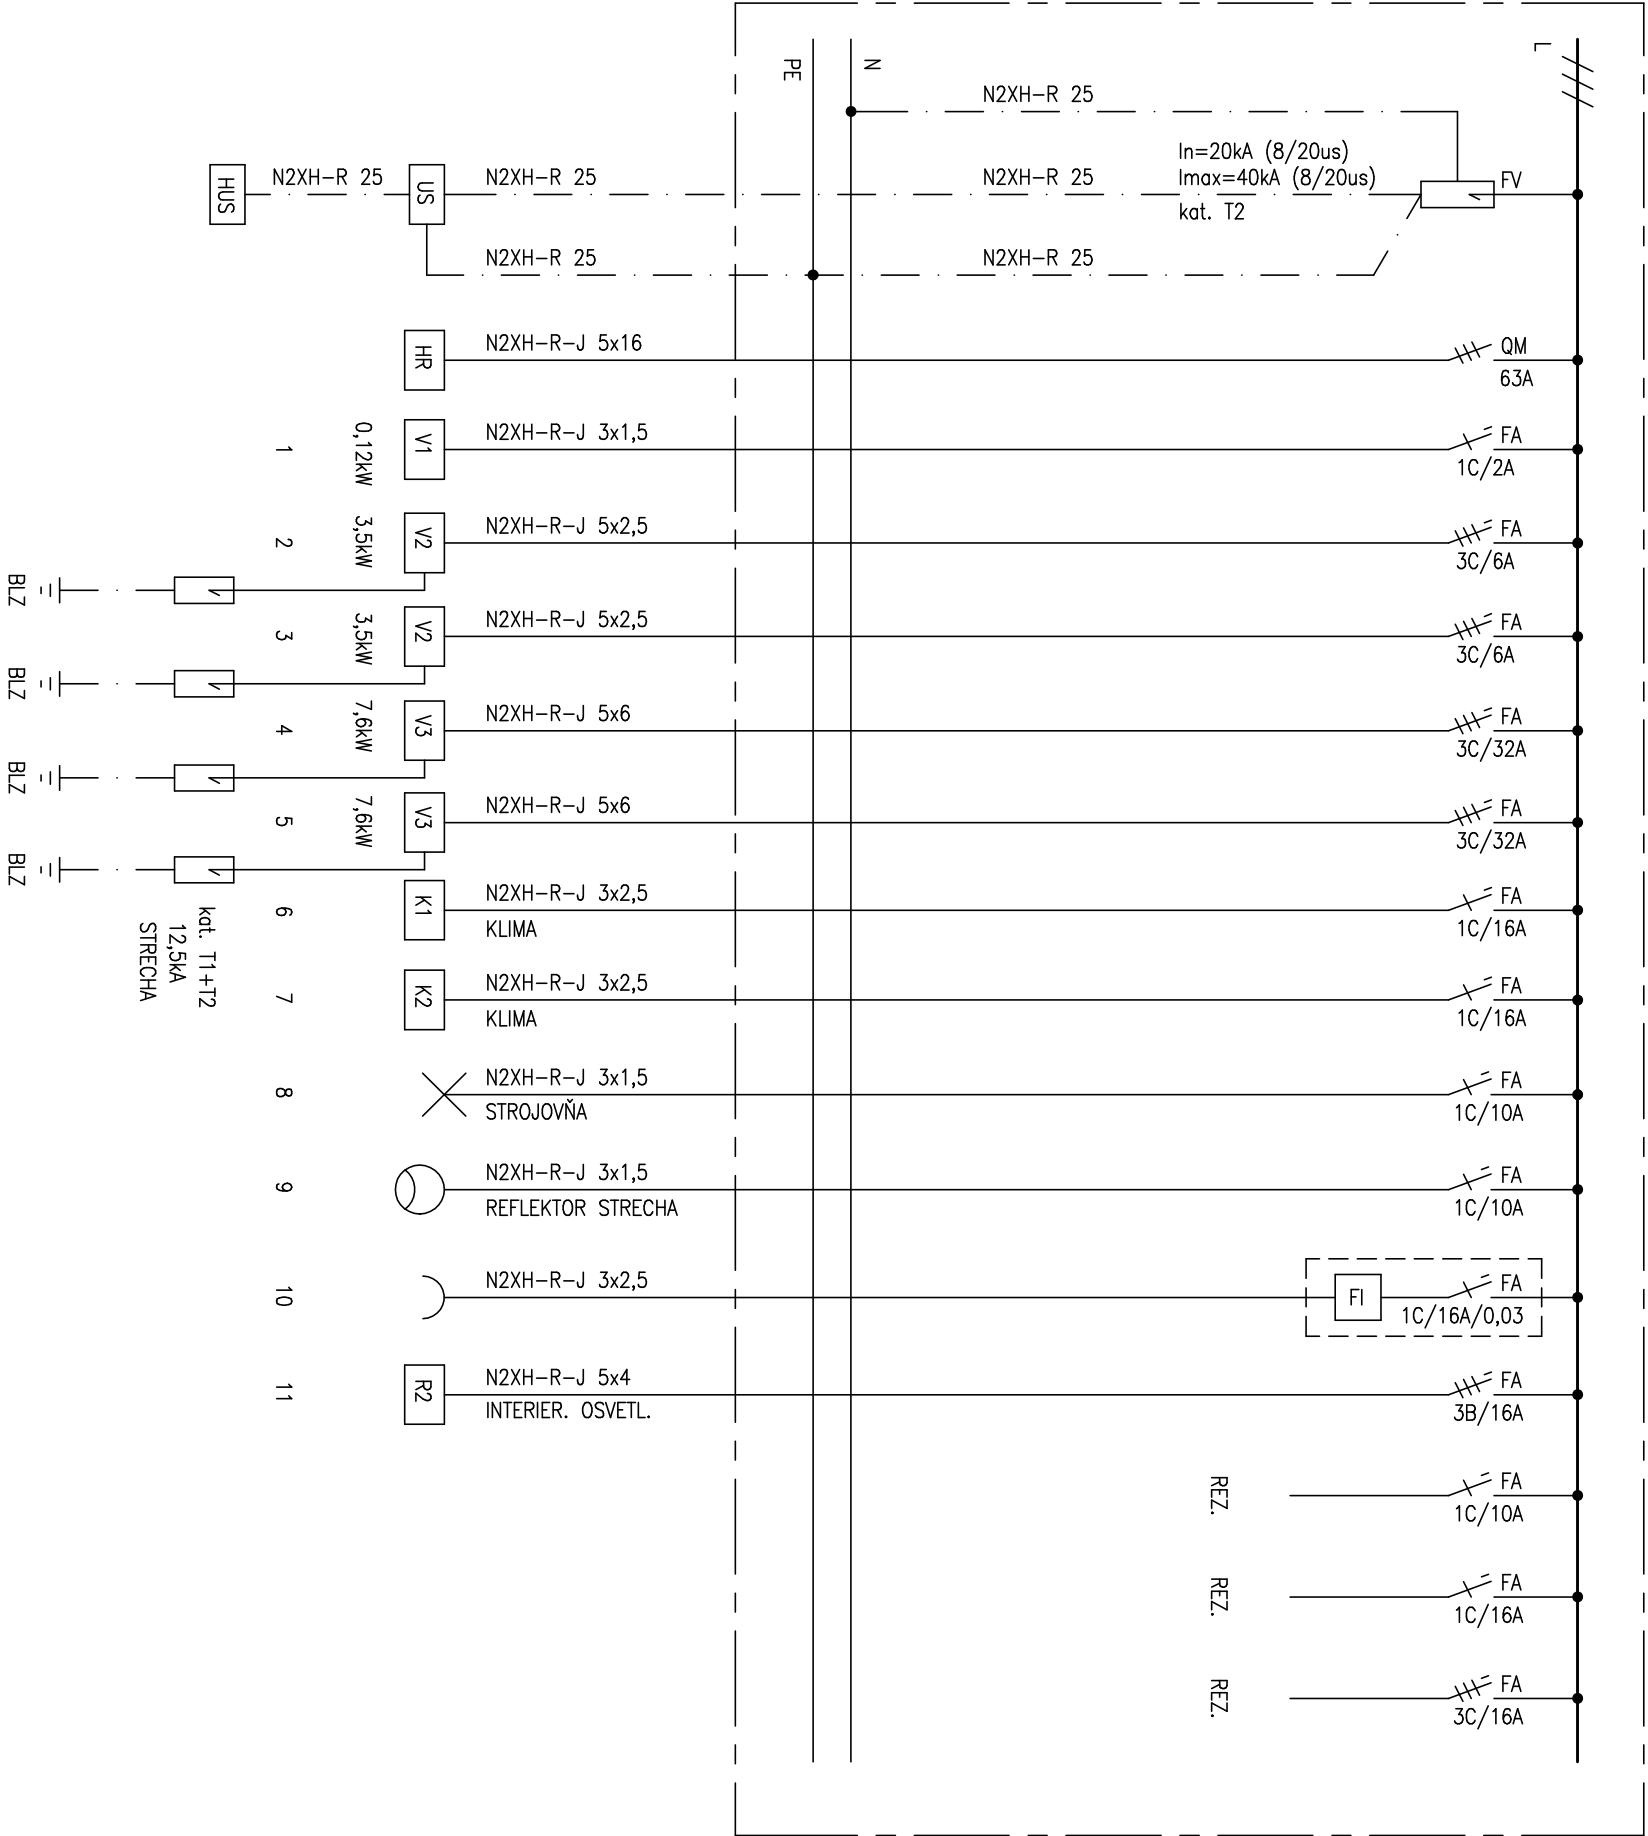

ROZVODNICA NASTENNĀ OCELOPLECHOVĀ – 48 MODULOV
ELEKTRICKĀ SIETĪ: 3/N/PE 50Hz AC 400/230V TN-S
ZAKLADNĀ OCHRAŅA PRED ZĀSAHOM EL. PRŪDOM: IZOLOVANĪM ŽIVĒYCH ČĀSTĪ, KRĒTĪM
OCHRAŅA PRED ZĀSAHOM EL. PRŪDOM PRI PORUČĒ: SAMOC. ODPŪJENĪM NĀPĀJĀNĀ, PRŪD. CHRAŅĪCĀM
KRĒTĒ: IP 30

VYPRACOVAL:		STAVBA:		Komanický, s.r.o. J. Borodáča 17, Prešov 0905 296928
ING. KOMANICKÝ		DOM SMŮTKU, PREŠOV		
ZODPOVEDNÝ PROJEKTANT:		OBJEKT:		
ING. KOMANICKÝ		SO 01		
AUTOR PROJEKTU:		ČASŤ: E – STAVEBNÁ		DÁTUM: 05/2025
ING.ARCH. REŠOVSKÝ		DIEL: ELI		STUPEŇ: DRS
ING.ARCH. VINIČENKO		OBSAH:		KÓTY V: /
		SCHEMA ZAPOJENIA RVZT		PRÍL.Č.: 1 1
				MIERKA: /