


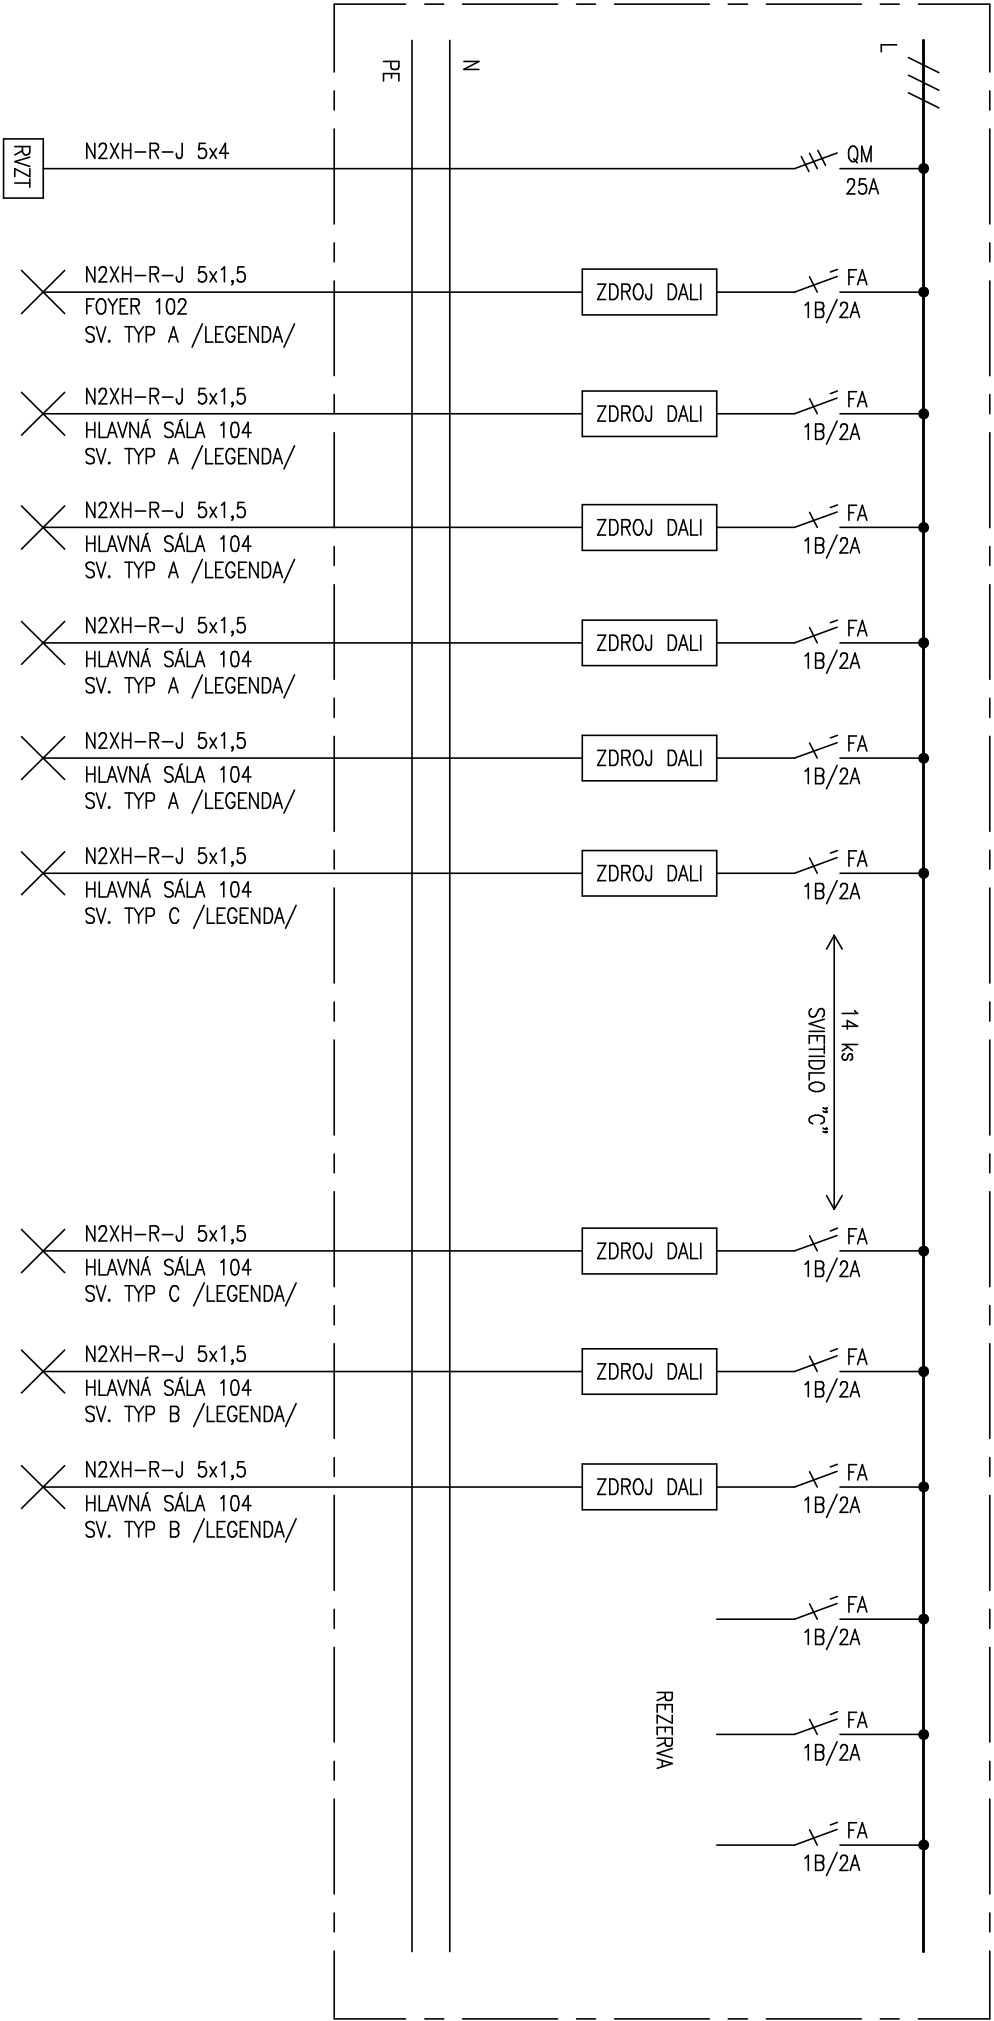

POZNÁMKA: DO ROZVODNICE TREBA NAVRTÁŤ OTVORY – CHLADENIE ZDROJOV DALI

ROZVODNICA NÁSTENNÁ OCELOPLECHOVÁ
ELEKTRICKÁ SIETĽ: 3/N/PE 50Hz AC 400/230V TN-S
ZÁKLADNÁ OCHRANA PRED ZÁSAHOM EL. PRÚDOM: IZOLOVANÍM ŽIVÝCH ČASŤÍ, KRYTMI
OCHRANA PRED ZÁSAHOM EL. PRÚDOM PRI PORUČHE: SAMOC. ODPOJENÍM NÁPAJANIA, PRÚD. CHRANIČOM
KRYTIE: IP 30

VYPRACOVAL:		STAVBA:		Komanický, s.r.o. J. Borodáča 17, Prešov 0905 296928
ING. KOMANICKÝ		DOM SMŮTKU, PREŠOV		
ZODPOVEDNÝ PROJEKTANT:		OBJEKT:		
ING. KOMANICKÝ		SO 01		
AUTOR PROJEKTU:		ČASŤ: E – STAVEBNÁ		DÁTUM: 05/2025 FORMÁT: 2x44
ING. ARCH. REŠOVSKÝ		DIEL: ELI		
ING. ARCH. VINIČENKO		OBSAH:		
		SCHEMA ZAPOJENIA R2		
		KÓTY V: /		PRÍL.Č.: 12
		MIERKA: /		