	ZÁDVERIE	Σ 12,38
	FOYER	110,49
	SCHODISKO, SKLAD	Σ 07,02
	OBRADNÁ MIESTNOSŤ	277,46
	WC MUŽI	Σ 18,20
	WC ŽENY, WC IMOBILNÍ	Σ 18,07
	CHODBA	45,14
	ROZLÚČKOVÁ MIESTNOSŤ	46,67
	ROZLÚČKOVÁ MIESTNOSŤ	11,50
110	ROZLÚČKOVÁ MIESTNOSŤ	11,50
111	CHODBA	40,53
112	VÝTAH	07,50
113	POHREBNÉ SLUŽBY	88,54
114	KANCELÁRIA	11,50
115	KANCELÁRIA	11,50
116	WC	Σ 06,36
117	SCHODISKO	10,38
118	ZÁZEMIE OBRADNEJ MIESNOSTI	30,49
119	ŠATŇA	12,35
120	WC, EKONOMAT, SPRCHY	Σ 08,17
121	ŠATŇA, SKLAD	32,78
122	GARÁŽ/ SKLAD	17,28
123	GARÁŽ/ SKLAD	17,28

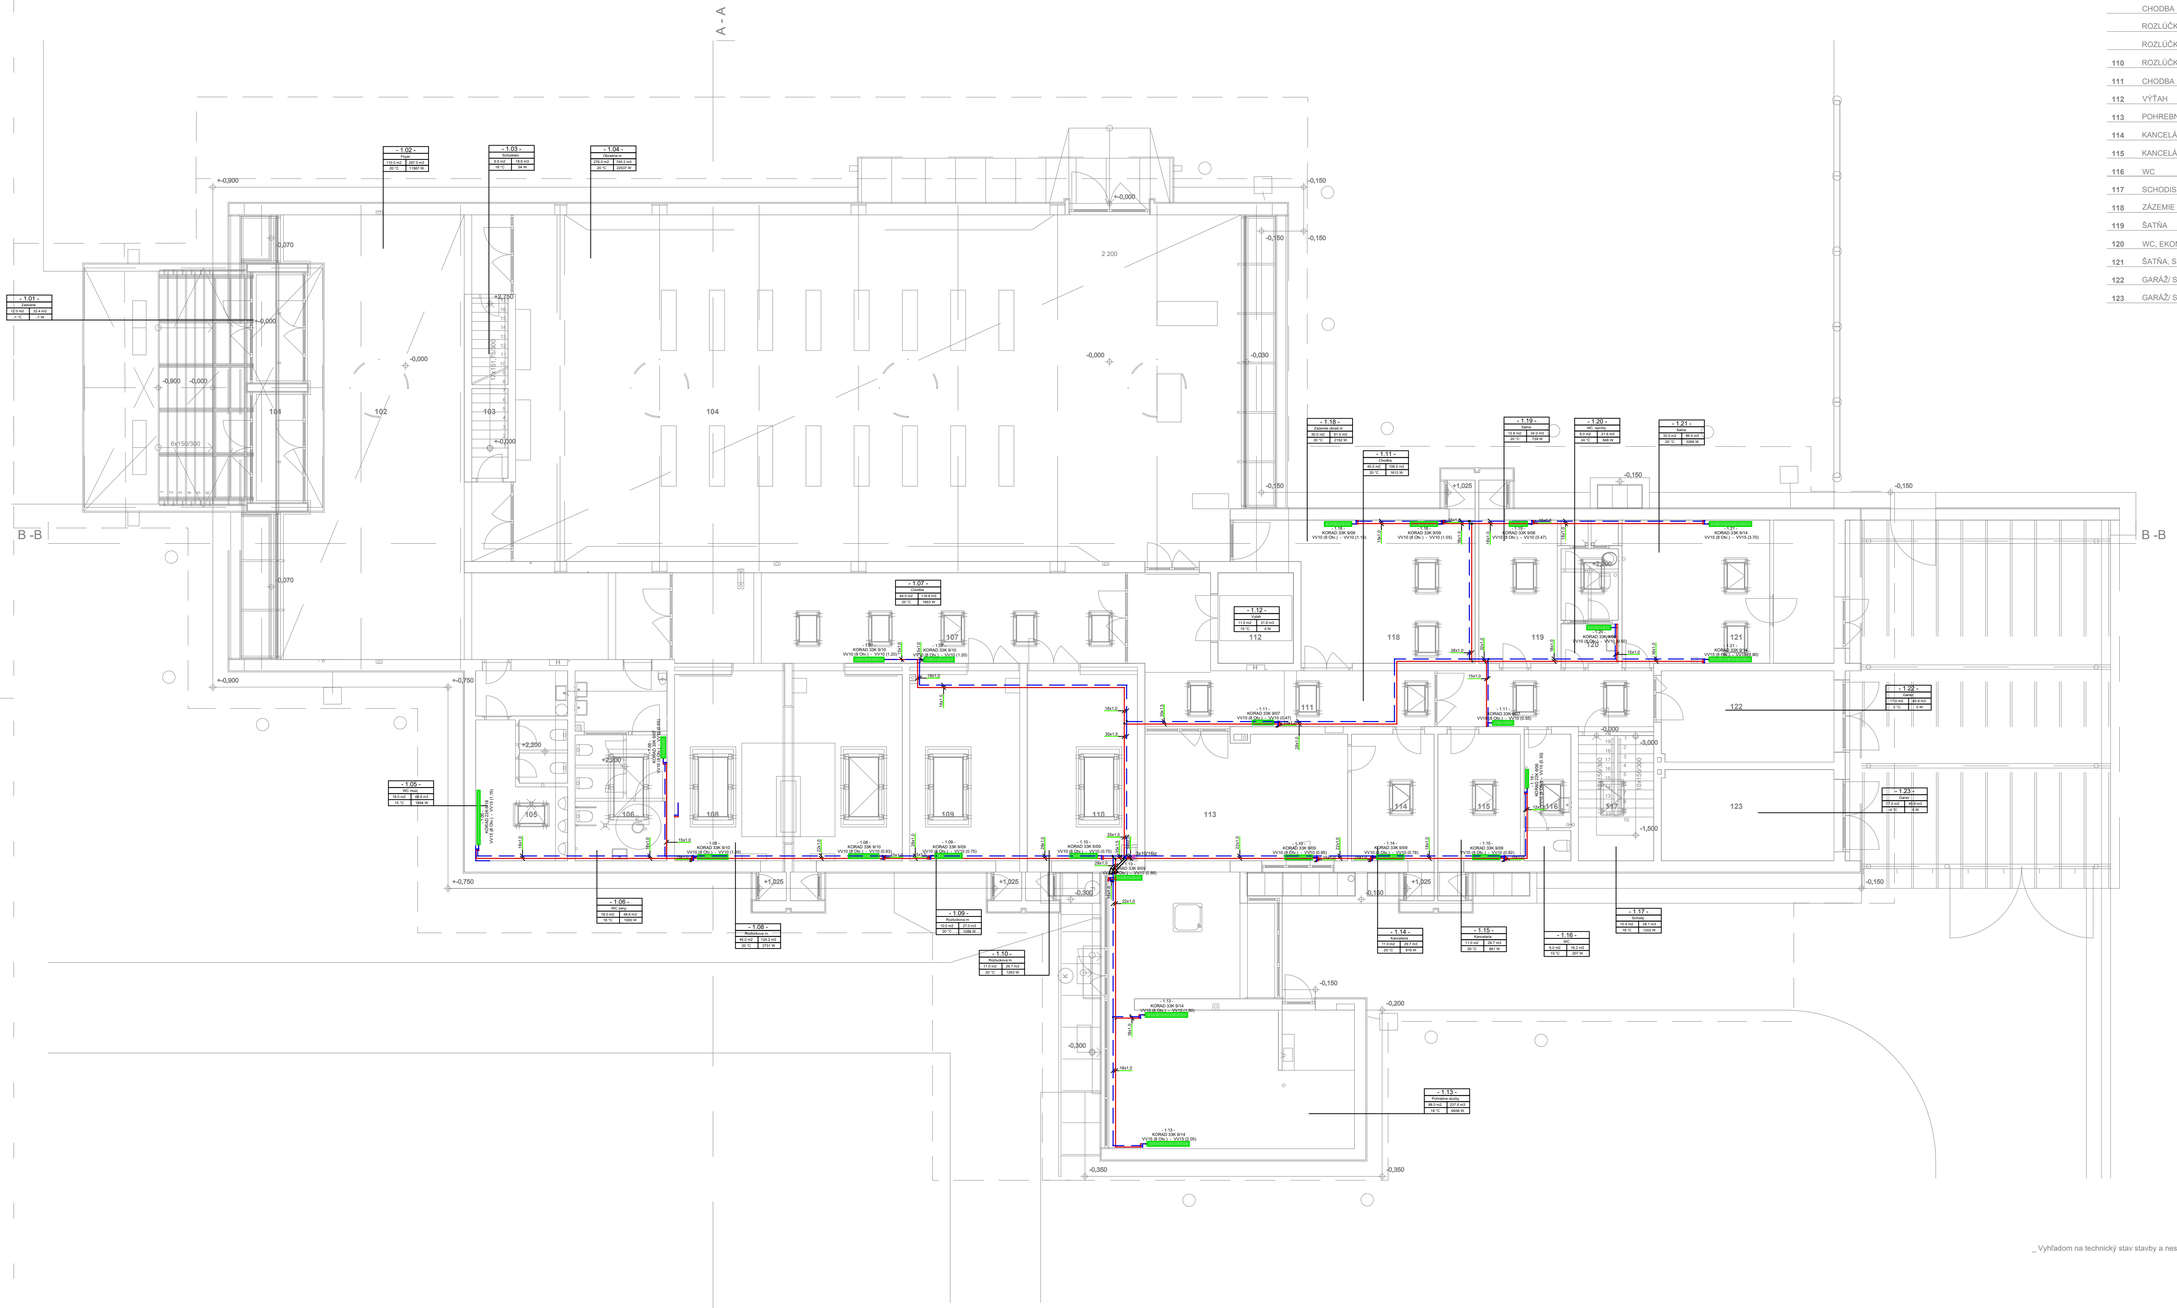
A - A
B -B
+-0,000
+0,900
+0,750
+0,000
-0,000
-0,150
-0,030
-0,300
-0,350
-0,200
-1,500
+1,025
+2,200
+2,250
- 1.01 -
Vestibul
- 1.02 -
Foyer
110,10 m2
297,27 m3
20 °C
+1997 W
- 1.03 -
Schodisko
6,9 m2
18,6 m3
18 °C
54 W
- 1.04 -
Obradňa m.
276,00 m2
745,20 m3
20 °C
22537 W
- 1.05 -
WC muži
18,0 m2
48,6 m3
15 °C
1495 W
- 1.06 -
WC ženy
18,0 m2
48,6 m3
18 °C
1495 W
- 1.07 -
Chodba
44,0 m2
118,8 m3
20 °C
1663 W
- 1.08 -
Rozlučkova m.
46,0 m2
124,2 m3
20 °C
2732 W
- 1.09 -
Rozlučkova m.
10,0 m2
27,0 m3
20 °C
1087 W
- 1.10 -
Rozlučkova m.
11,0 m2
29,7 m3
20 °C
1264 W
- 1.11 -
Chodba
40,0 m2
108,0 m3
20 °C
1613 W
- 1.12 -
Výťah
11,0 m2
31,8 m3
15 °C
2 W
- 1.13 -
Pohrebné služby
88,0 m2
237,6 m3
18 °C
6939 W
- 1.14 -
Kancelária
11,0 m2
29,7 m3
20 °C
817 W
- 1.15 -
Kancelária
11,0 m2
29,7 m3
20 °C
817 W
- 1.16 -
WC
6,0 m2
16,2 m3
18 °C
1207 W
- 1.17 -
Schody
10,4 m2
28,1 m3
18 °C
1204 W
- 1.18 -
Zázemie obradňa
30,0 m2
81,0 m3
20 °C
2153 W
- 1.19 -
Šatňa
12,0 m2
34,0 m3
20 °C
739 W
- 1.20 -
WC, sprcha
8,0 m2
21,6 m3
20 °C
848 W
- 1.21 -
Garáž
32,0 m2
86,4 m3
20 °C
3269 W
- 1.22 -
Garáž
17,0 m2
45,9 m3
2 °C
-0 W
- 1.23 -
Garáž
17,0 m2
45,9 m3
-4 °C
0 W
KORAD 33K 9/10
KORAD 33K 9/9
KORAD 33K 9/14
KORAD 33K 9/16
KORAD 33K 9/8
KORAD 33K 9/7
KORAD 33K 9/6
KORAD 33K 9/5
KORAD 33K 9/4
KORAD 33K 9/3
KORAD 33K 9/2
KORAD 33K 9/1
KORAD 33K 9/12
KORAD 33K 9/13
KORAD 33K 9/15
KORAD 33K 9/11
KORAD 33K 9/18
KORAD 33K 9/17
KORAD 33K 9/19
KORAD 33K 9/20
KORAD 33K