

Legenda povrchových úprav - stav :

- 1

obklad - kameň - Spíský travertín/ 30 mm lepený na buchty/ 10 mm a oceľové kotvy, schody hr. 70 mm
(čistenie, tmelenie, doplnenie ...)
- 2

štuková omietka/ mozaiková omietka/ BAUMIT- silikónová jemnozrná 1,5 mm omietka biela
- 3

klamplarske prvky- PPL plech- farba- RAL 9005 - al biela/ pozinkovaný plech
- 4


výpne otvorov - oceľové, farba - RAL 9005 - čierna/ RAL 9006 al biela
- 5

výpne otvorov - hliníkové, farba - al sivá RAL 9007
- 6

oceľové konštrukcie - RAL 9006- al biela/ hrdasivá/ pozinkované
- 7

Lexan TC
- 8



drevený podlah - termorevo 26 mm

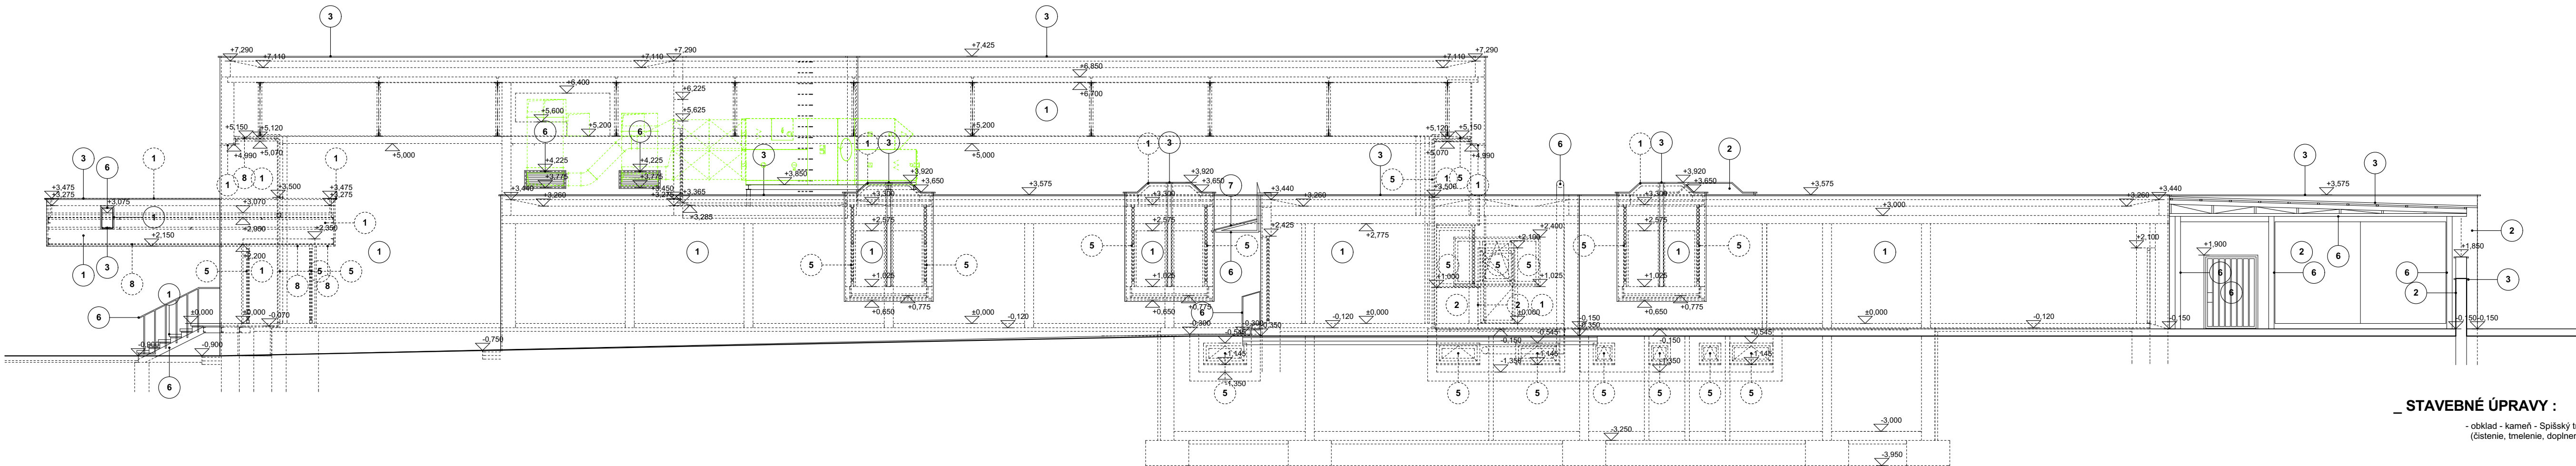

_ STAVEBNÉ ÚPRAVY :


- obklad - kameň - Spíský travertín/ 30 mm lepený na buchty/ 10 mm a oceľové kotvy, schody hr. 70 mm
(čistenie, tmelenie, doplnenie ... ARDEX X77, Sika T2, T3, špárovanie- polyester BELLINZONI)

_ DETAIL STREŠNÉ OKNO/ PODHLAD - POZDĹŽNY REZ B - B M 1: 10

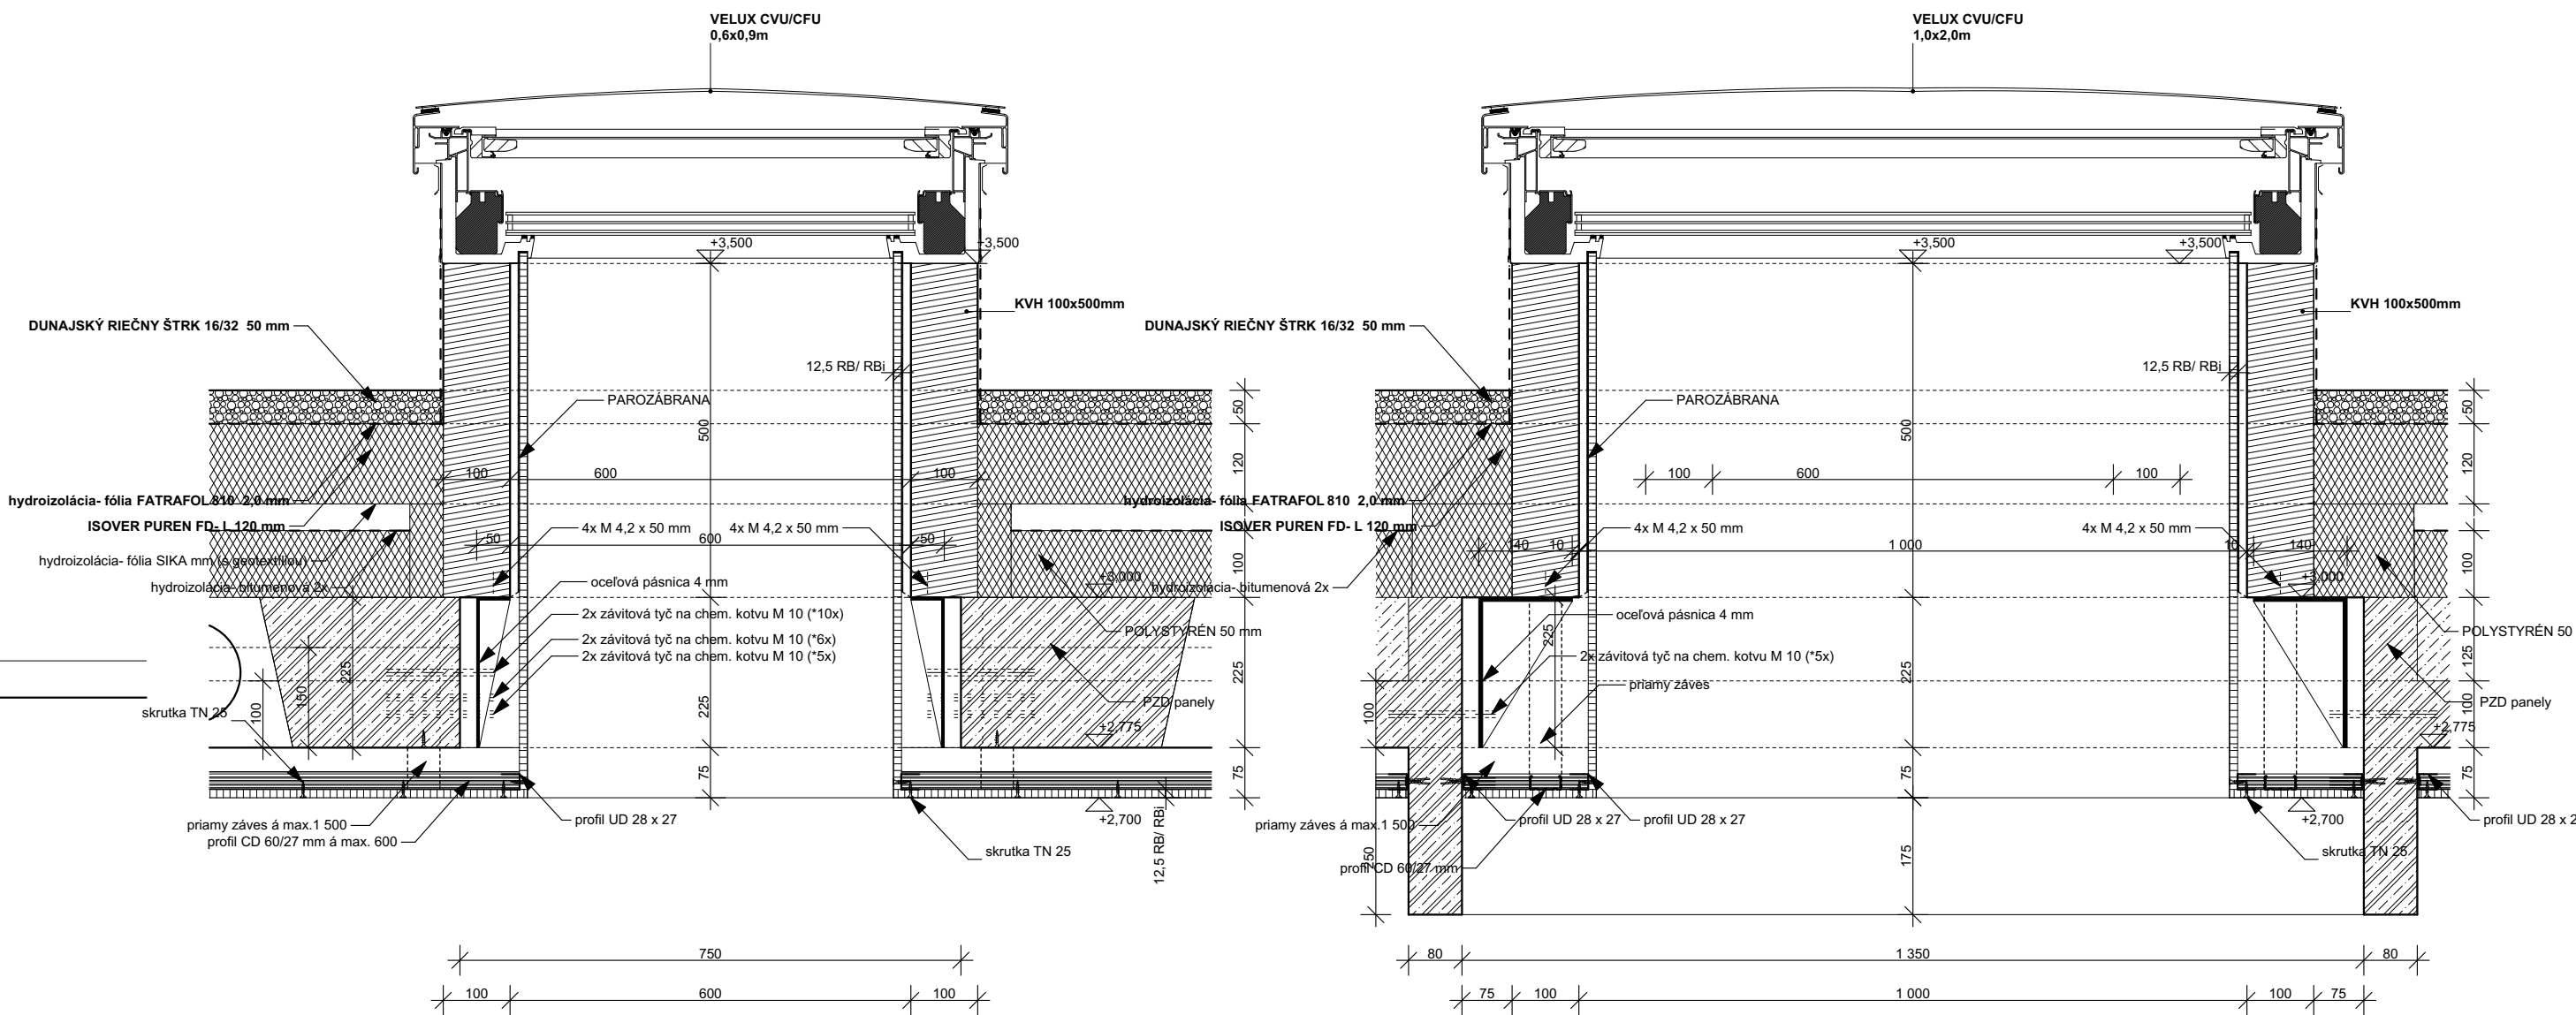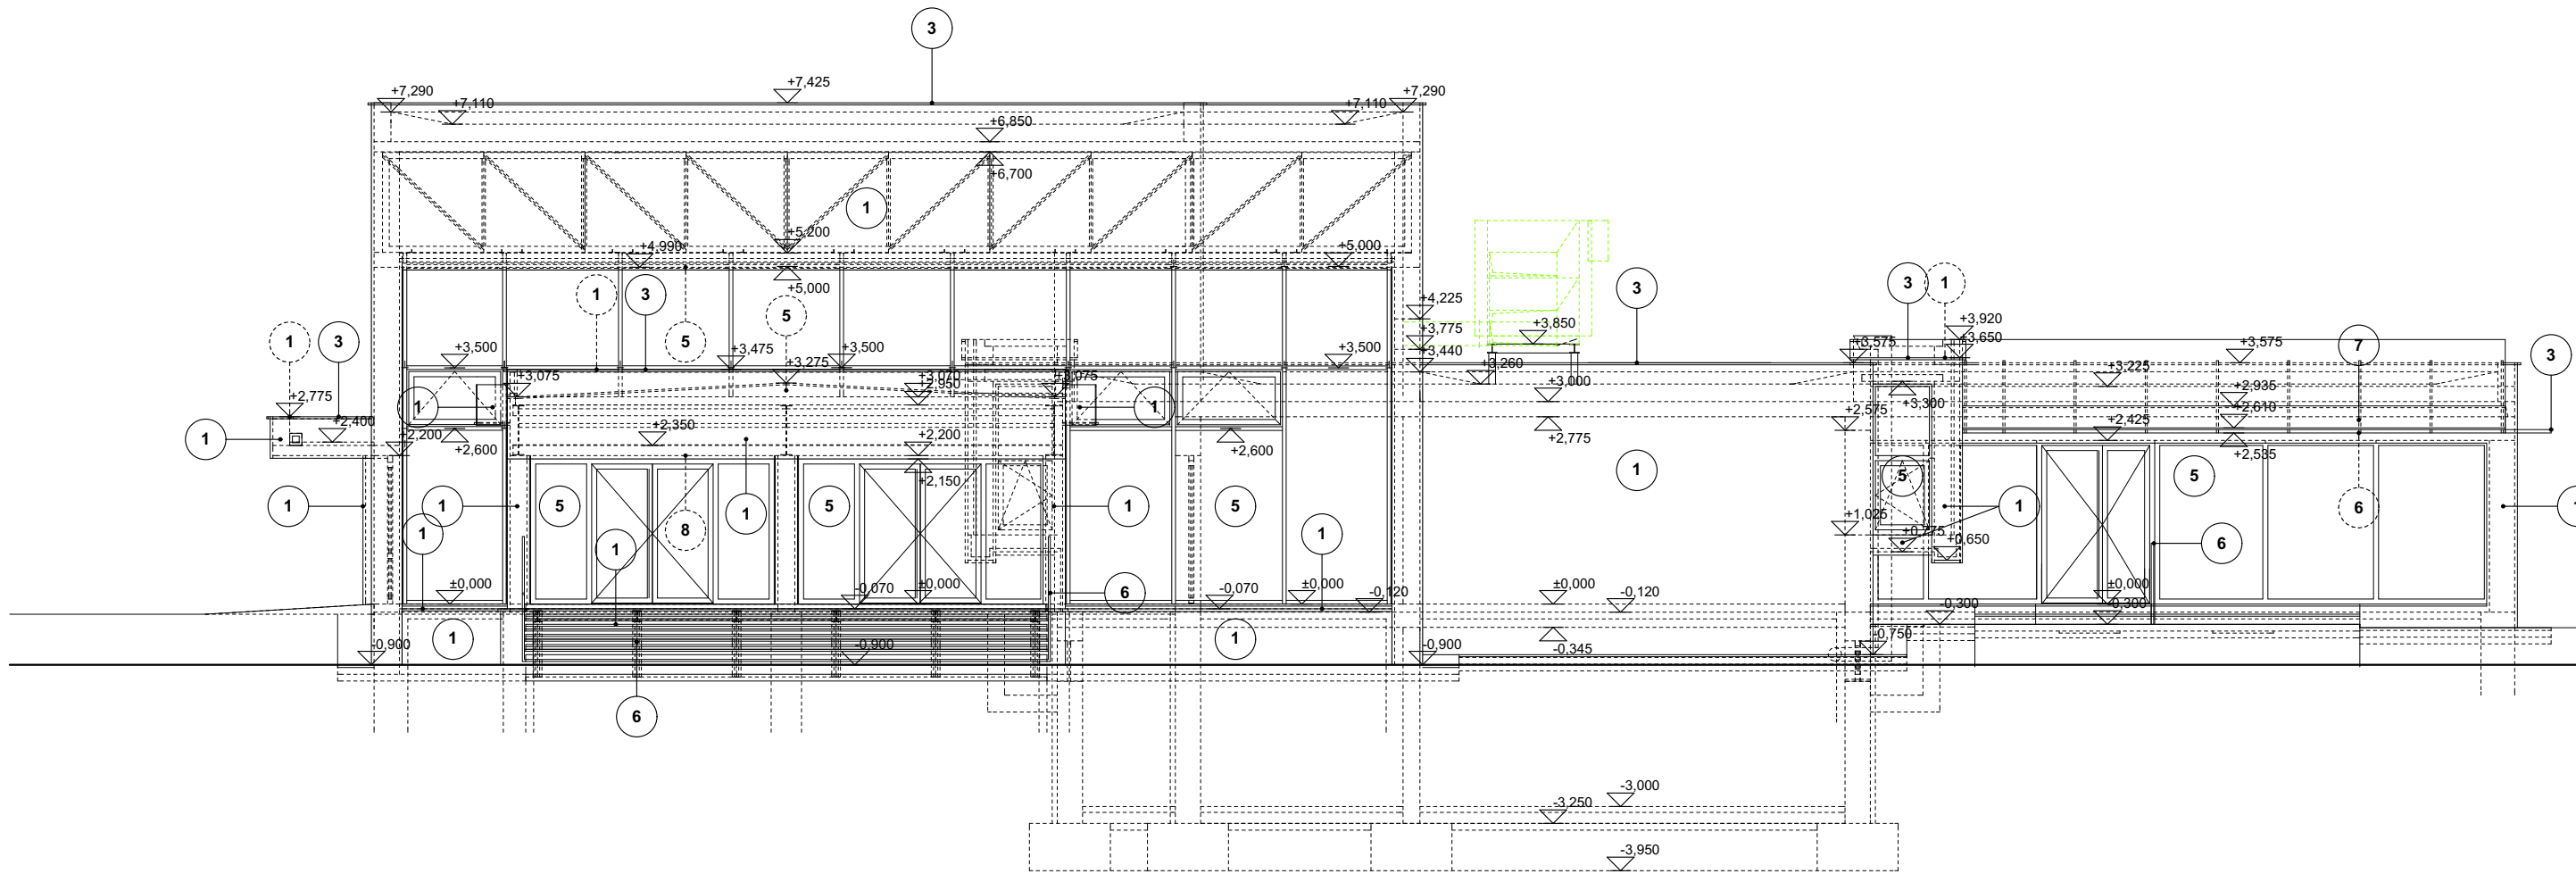

_ Poznámka :

_ Vyhladom na technický stav stavby a nesulad pôvodného projektu z reálnou sú možné rozmerové odchýlky (+ - 50 mm).

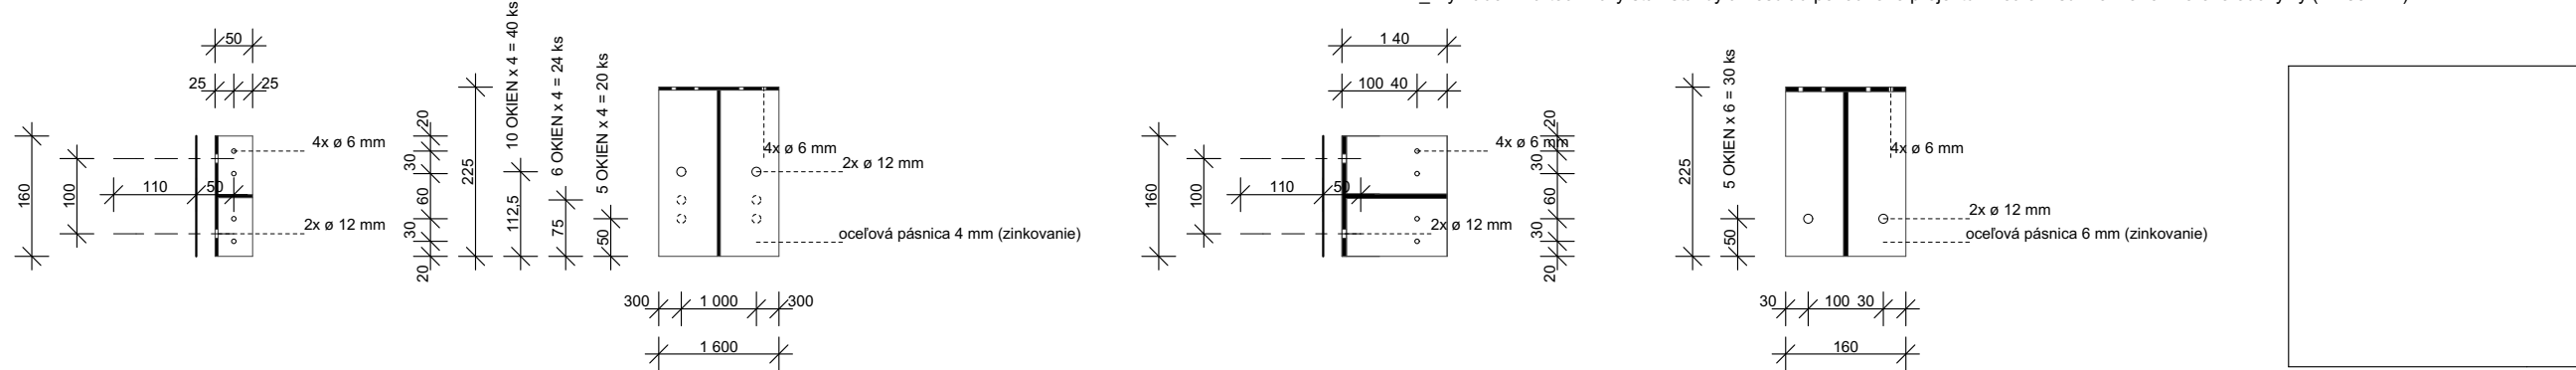

_ Poznámka :

_ Legenda ktore okno je aka hrubka dosky vid pôdorys 1.np- existujúci stav (popis v okne)

_ POHĽAD JUŽNÝ, POHĽAD ZÁPADNÝ - NAVRHOVANÝ STAV M 1: 100

+ 0, 000 = 275, 350		POHĽAD JUŽNÝ, POHĽAD ZÁPADNÝ - NAVRHOVANÝ STAV	
OBRAH VÝKRESU		STAVBA	
ING.ARCH. MILAN REŠOVSKÝ, s.r.o.		DOM SMÚTKU, PREŠOV	
autorizovaný architekt		Č. OBJEKTU	
Licenčné číslo: 40, 000/01 Prešov		SO-01	
Č. I. 0905 387 378		ZODPOVEDNÝ PROJEKTANT	
e-mail: milan.resovsky@gmail.com		Ing.arch. MILAN REŠOVSKÝ	
web: www.resovsky.szm.com		PROJEKTANT	
		Ing.arch. MILAN REŠOVSKÝ, Ing.arch. MAREK VINČENKO	
		ČÍSLO VÝKRESU	
		D13	
		AUTOR	
		Ing.arch. MILAN REŠOVSKÝ, Ing.arch. MAREK VINČENKO	
		ČÍSLO SADY	
		8 x A4	
		DIEL	
		ASR	
		FORMÁT	
		05/2025	
		MIERKA	
		1: 100	
		1 2 3 4 5	