

Legenda povrchových úprav - stav :

- 1

obklad - kameň - Spíľský travertín/ 30 mm lepený na buchty/ 10 mm a oceľové kotvy, schody hr. 70 mm
- 2

štuková omietka/ mozaiková omietka
- 3

klampiarske prvky- PPL plech- farba- RAL 9006 - al biela/ pozinkovaný plech
- 4



výpne otvorov - oceľové, farba - RAL 9005 - čierna/ RAL 9006 al biela
- 5

výpne otvorov - hliníkové/ plastové, farba - hnedosivá/ biela
- 6

oceľové konštrukcie - RAL 9006- al biela/ hnedosivá/ pozinkované
- 7

Lexan TC
- 8

drevený podhľad - smrek

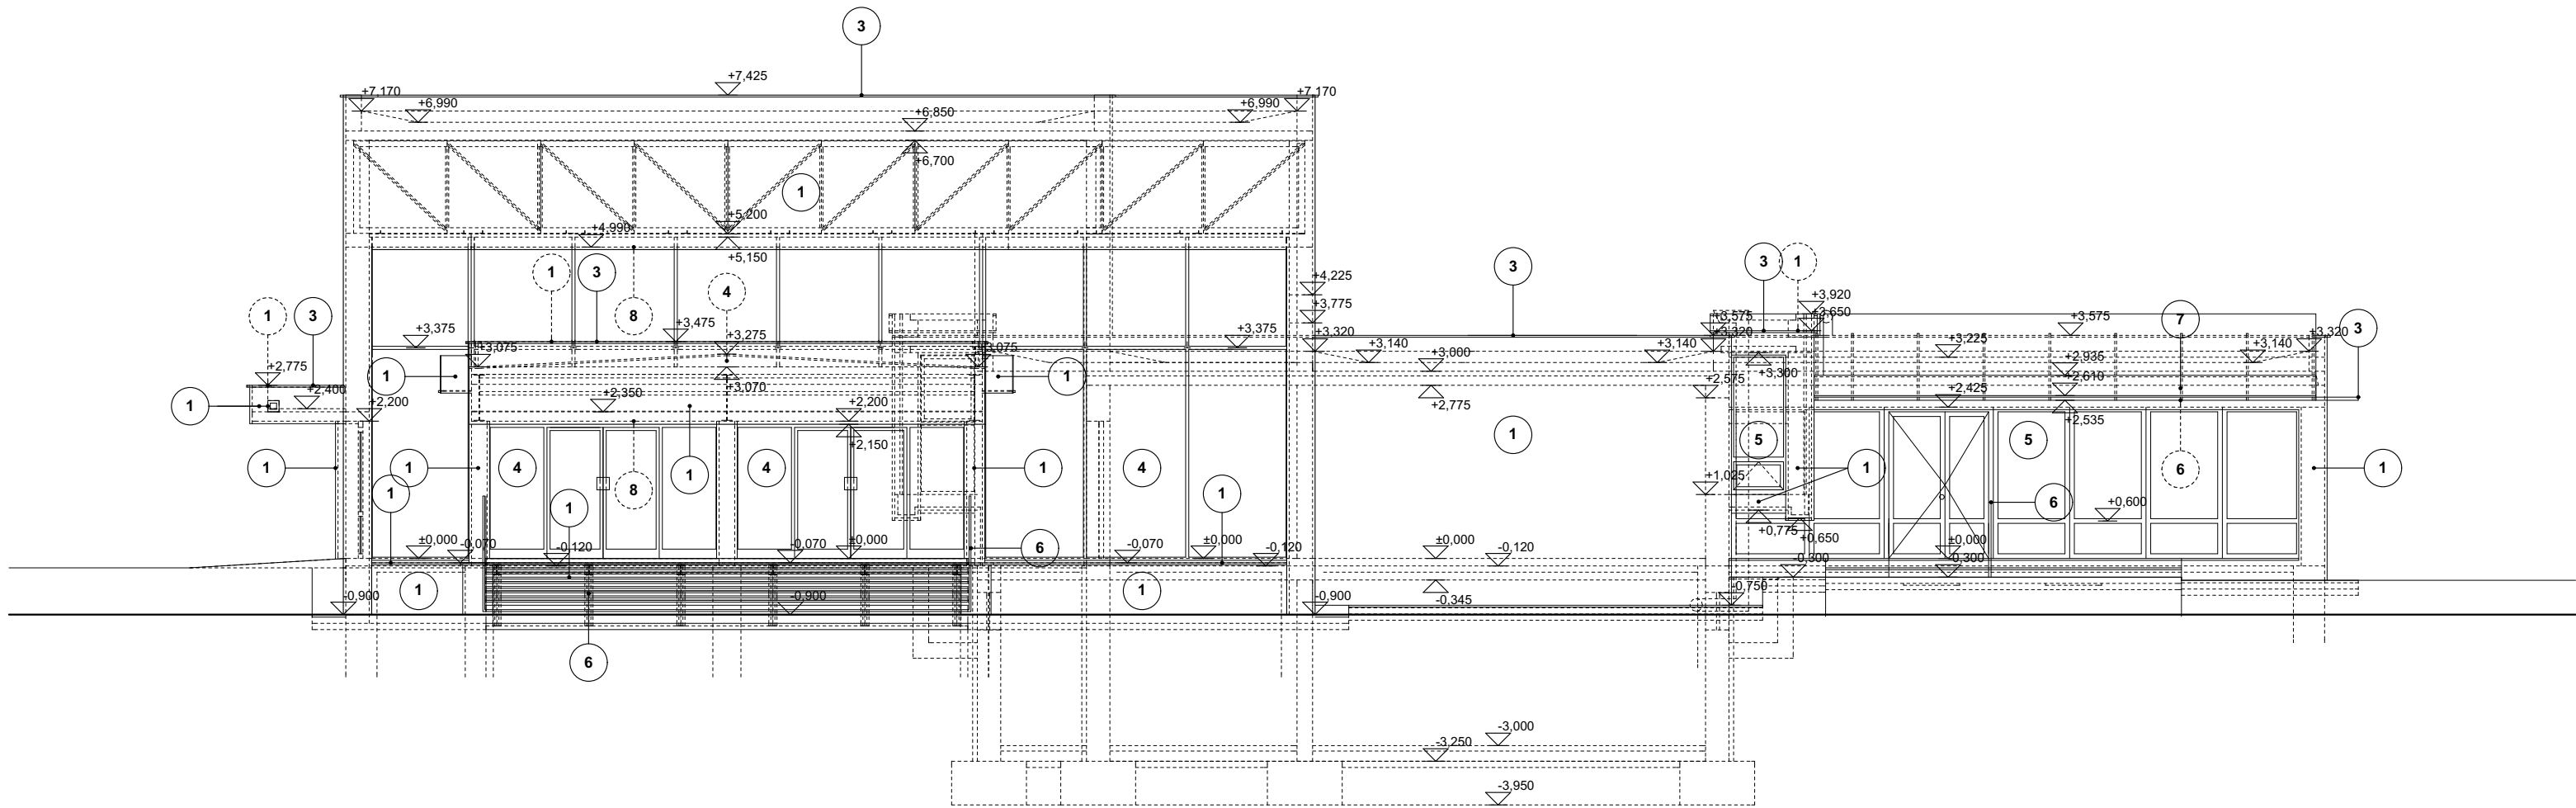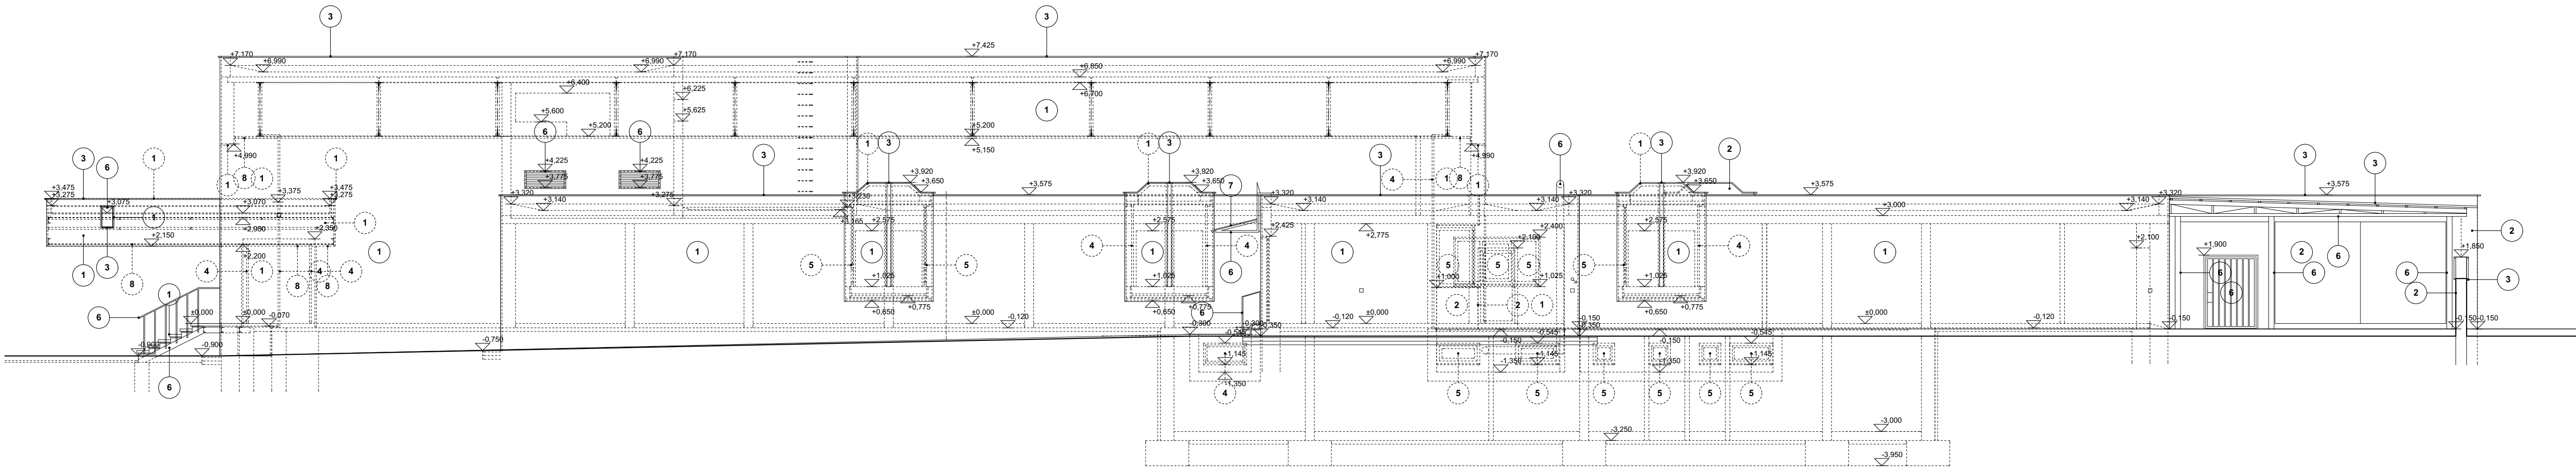

_ Poznámka :

_ Vyhladom na technický stav stavby a nesúladi pôvodného projektu z reálom sú možné rozmerové odchýlky (+ - 50 mm).

