

Legenda povrchových úprav - stav :

- 1

obklad - kameň - Spíšský travertín/ 30 mm lepený na buchty/ 10 mm a oceľové kotvy, schody hr. 70 mm
- 2

štuková omietka/ mozaiková omietka
- 3

klampiarske prvky- PPL plech- farba- RAL 9006 - al biela/ pozinkovaný plech
- 4



výpne otvorov - oceľové, farba - RAL 9005 - čierna/ RAL 9006 al biela
- 5

výpne otvorov - hliníkové/ plastové, farba - hnedosivá/ biela
- 6

oceľové konštrukcie - RAL 9006- al biela/ hnedosivá/ pozinkované
- 7


Lexan TC
- 8

drevený podhľad - smrek

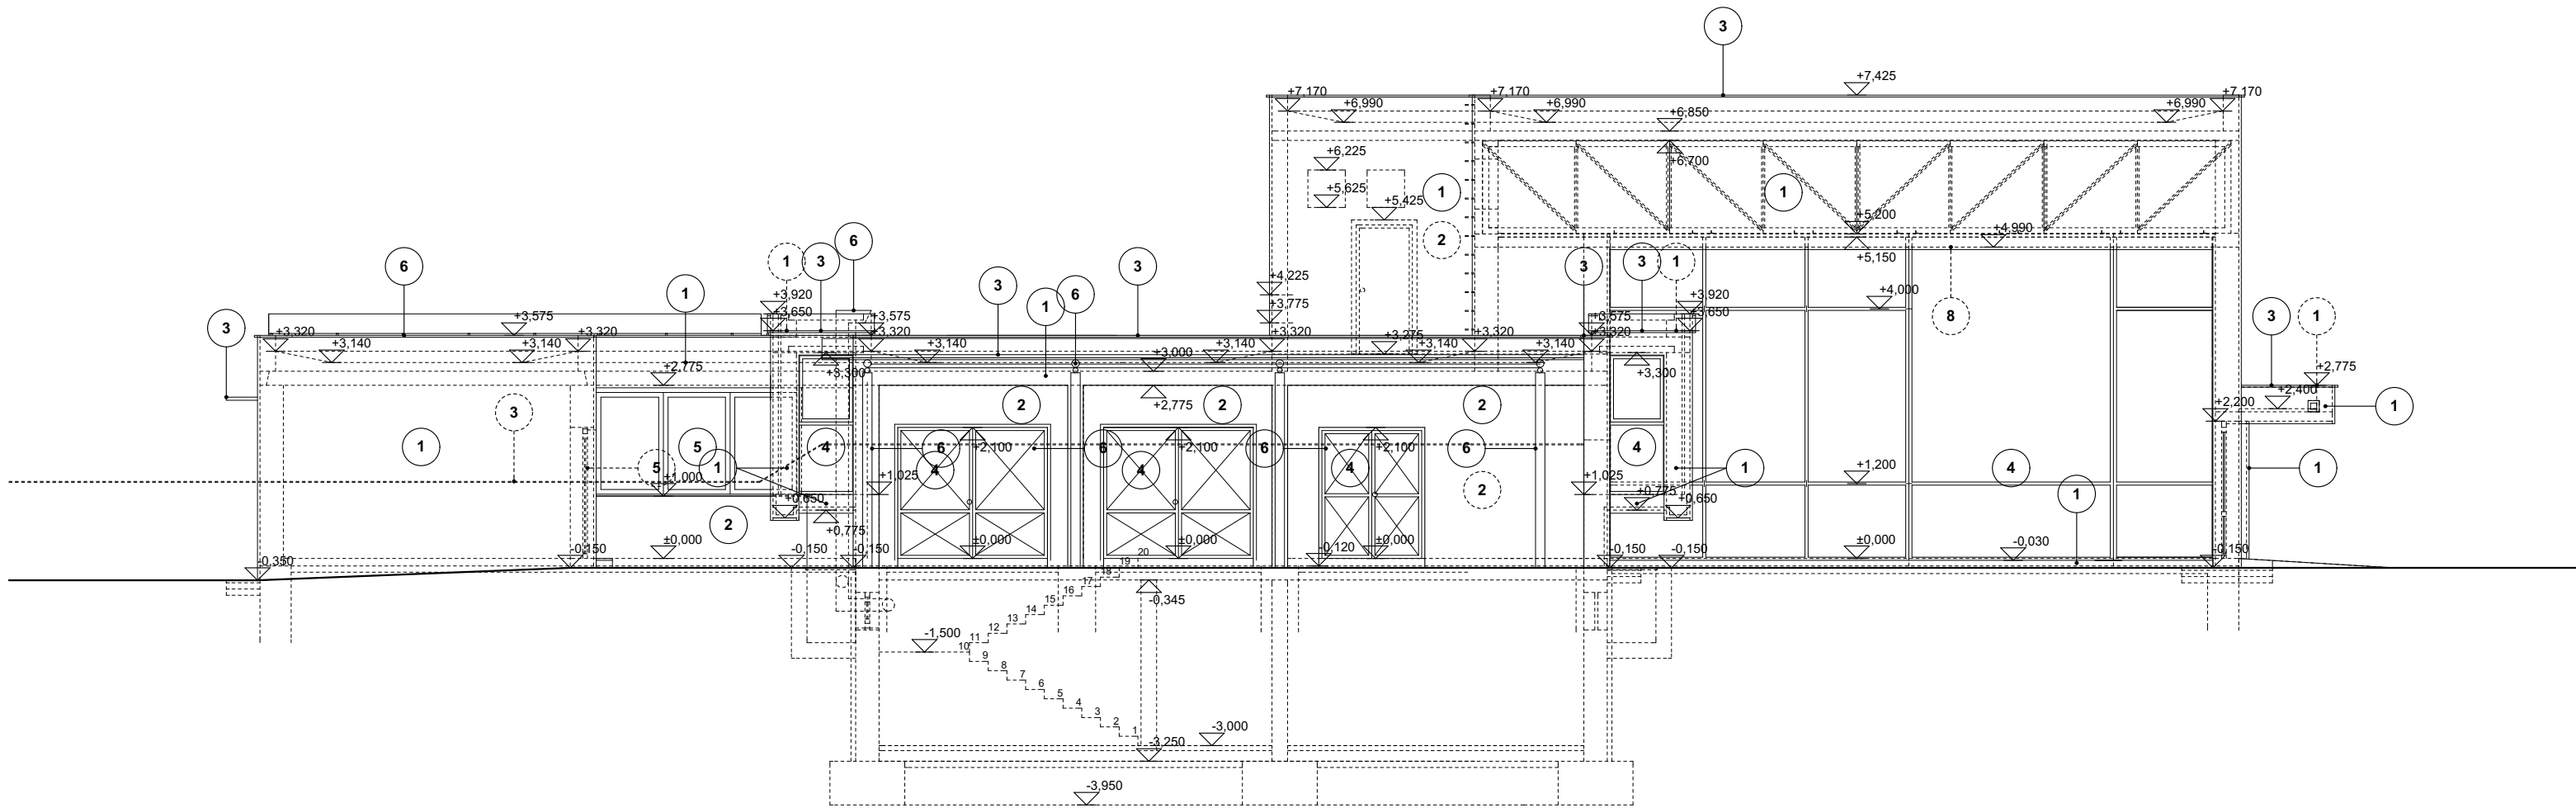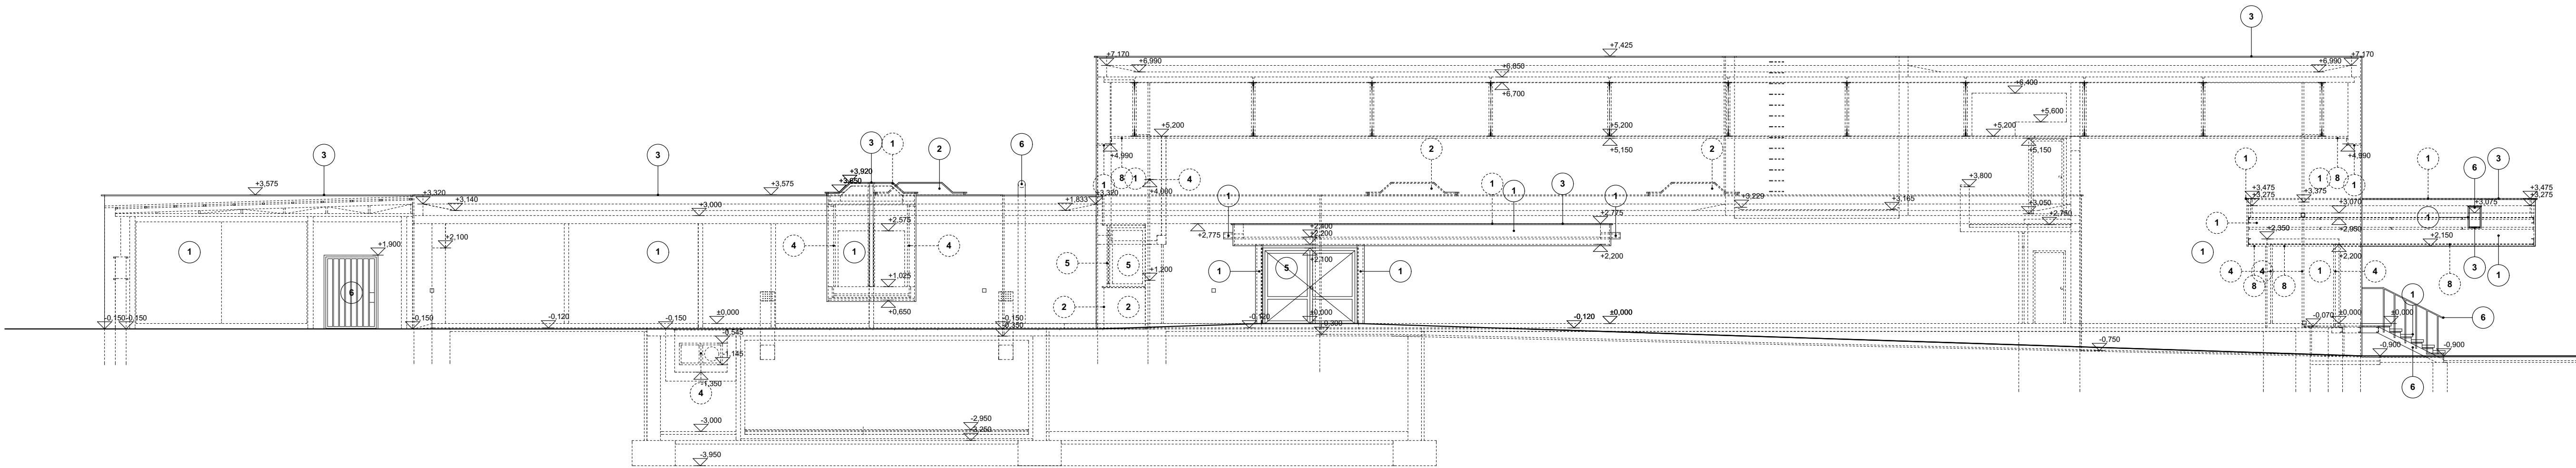

_ Poznámka :

_ Vyhládom na technický stav stavby a nesúlad pôvodného projektu z reálom sú možné rozmerové odchýlky (+ - 50 mm).

 

± 0, 000 = 275, 350		POHĽAD SEVERNÝ, POHĽAD VÝCHODNÝ - EXISTUJÚCI STAV	
OBSAH VÝKRESU		STAVBA	
ING.ARCH. MILAN REŠOVSKÝ, s.r.o.		DOM SMÚTKU, PREŠOV	
autorizovaný architekt		Č. 1. 0905 387 378	
Lena 40, 080 01 Prešov		e-mail: milan.resovsky@gmail.com	
web: www.resovsky.szm.com		Č. OBJEKTU SO-01	
ZODPOVEDNÝ PROJEKTANT		Ing.arch. MILAN REŠOVSKÝ	PROJEKTANT Ing.arch. MAREK VINIČENKO
AUTOR		Ing.arch. MILAN REŠOVSKÝ,	Ing.arch. MAREK VINIČENKO
ORLJH PROJEKTU		PROJEKT	ČÍSLO VÝKRESU D7
DIEL		ASR	FORMÁT 8 x A4
DÁTUM		05/2025	MIERKA 1: 100
			ČÍSLO SÁDY 1 2 3 4 5