

_ Skladba strešného plášt'a - návrh:

- S1

Pre zabezpečenie lepeného odporu v zmysle STN 73 05 40 (STN EN ISO 6946) je navrhovaná skladba strechy:

 - riešny štrk fr. 16/32 50 mm
 - separačná vrstva-geotextília FATRAPAR300 g/m2
 - hydroizolácia FATRAFOL 810 hr. 2 mm
 - separačná vrstva-geotextília FATRAPAR300 g/m2
 - strešný panel ISOVER PIR DOSKA- PUREN FD-L hr. 120 mm
 - hydroizolácia- fólia SIKÁ 1,5 mm
 - separačná a filtračná vrstva - geotextília
 - hydroizolácia- bitúmenová 2x
 - eps 100 mm
 - PZD železobetónové panely 100*125/150*75/ 225 mm
 - štuková omietka
 - CD- RIGIPS 36 mm na priamych závesoch
 - SDK doska RIGIPS RB/RBI 12,5 mm + maľba biela
- S2



- riešny štrk fr. 16/ 32 50 mm
 - separačná vrstva-geotextília FATRAPAR300 g/m2
 - hydroizolácia FATRAFOL 810 hr. 2 mm
 - strešný panel ISOVER PIR DOSKA- PUREN FD-L hr. 120 mm
 - hydroizolácia- fólia SIKÁ 1,5 mm
 - separačná a filtračná vrstva - geotextília
 - hydroizolácia- bitúmenová 2x
 - eps 100 mm
 - PZD železobetónové panely 150 mm
 - vzduchová medzera 1 500 mm
 - krížny rošt CD - Rigips 2x 26 mm
 - SDK akustická perforovaná doska RIGIPS RIGITON RL 8-15-20 SUPER+maľba biela

markíza nad hlavným vstupom S3

- hydroizolácia FATRAFOL 810 hr. 2 mm /kotvená
- separačná vrstva-geotextília FATRAPAR300 g/m2
- eps S 100 expandovaný polystyrén 30 mm
- pozinkovaný oceľ
- lepenka
- doskovanie 25 mm na krokoch
- vzduchová medzera/ oceľové l nosníky v 750 mm
- podhľad- termoborovica 26 mm +nosný rošt termoborovica

markíza nad bočným vstupom S4

- hydroizolácia FATRAFOL 810 hr. 2 mm /kotvená
- separačná vrstva-geotextília FATRAPAR300 g/m2
- hydroizolácia- fólia SIKÁ 1,5 mm
- separačná a filtračná vrstva - geotextília
- hydroizolácia- bitúmenová 2x
- železobetónová doska 150 mm
- opravná strieka + betonfiniš

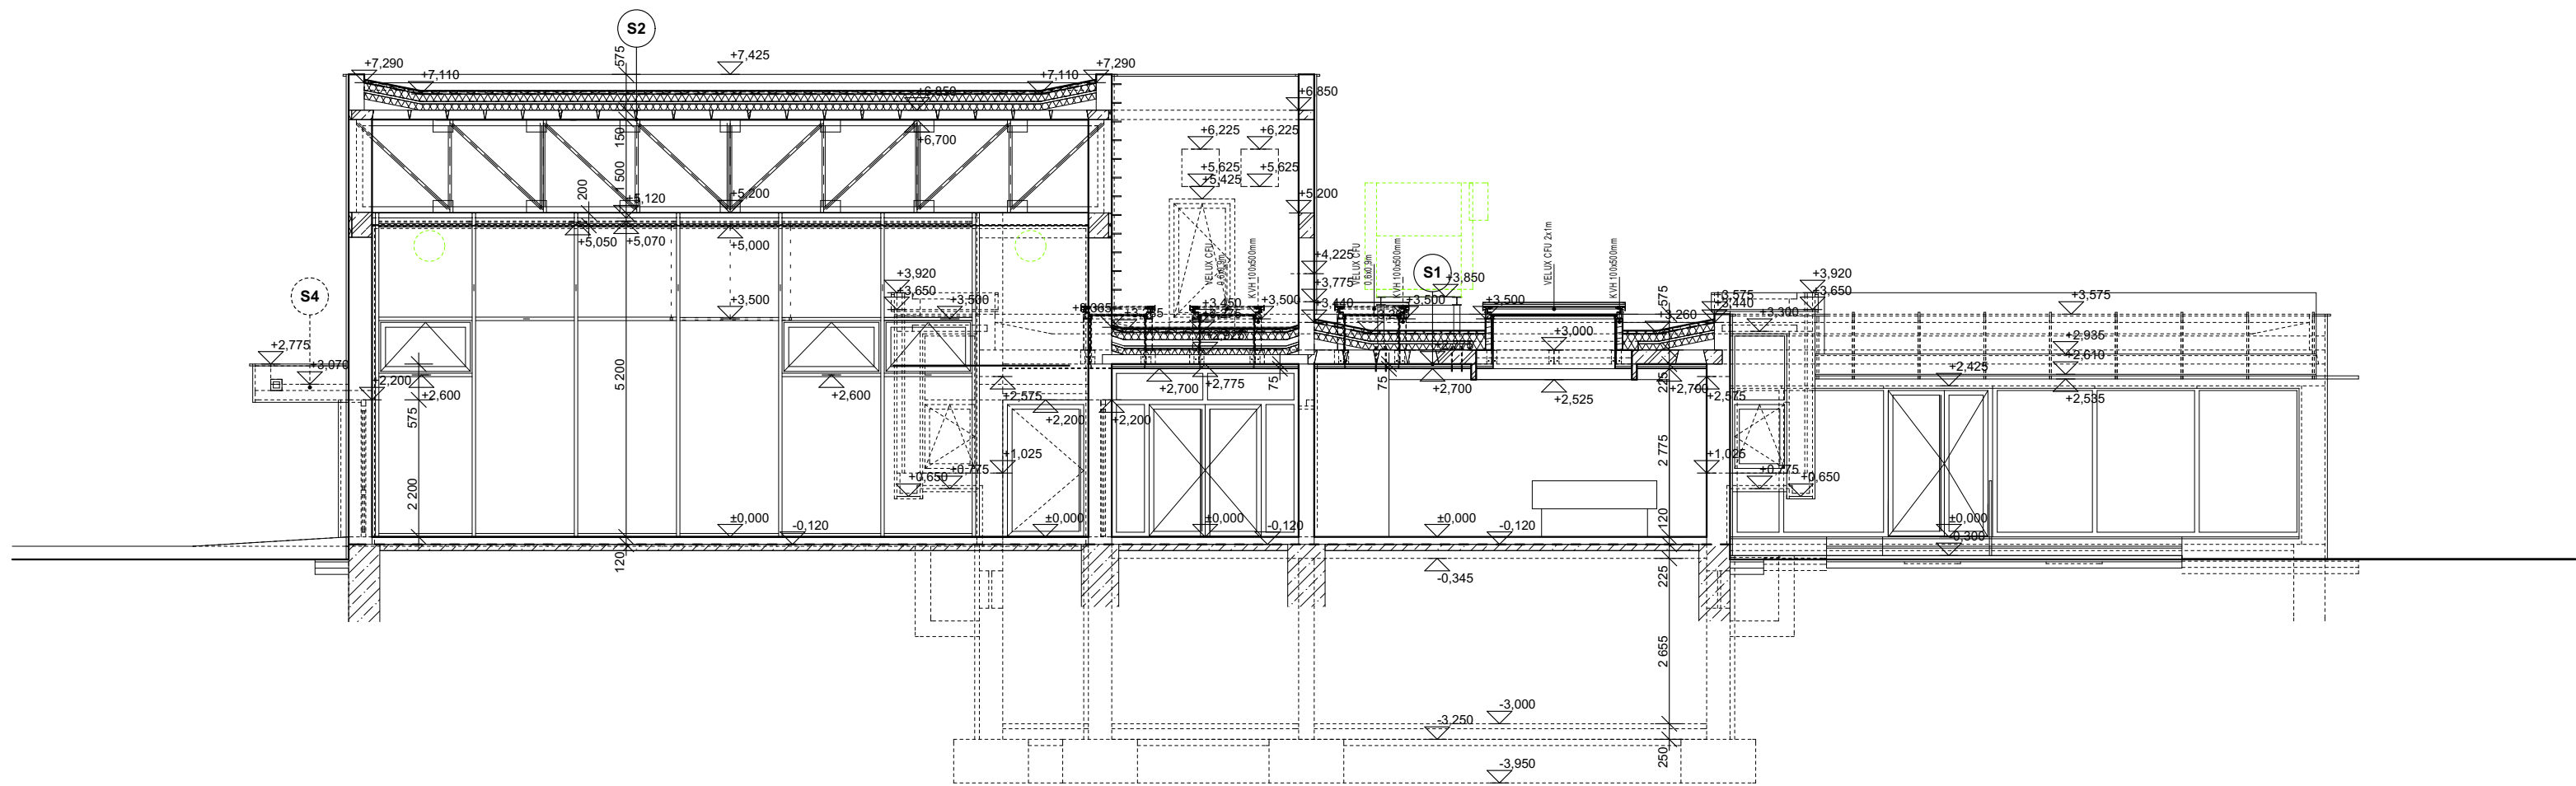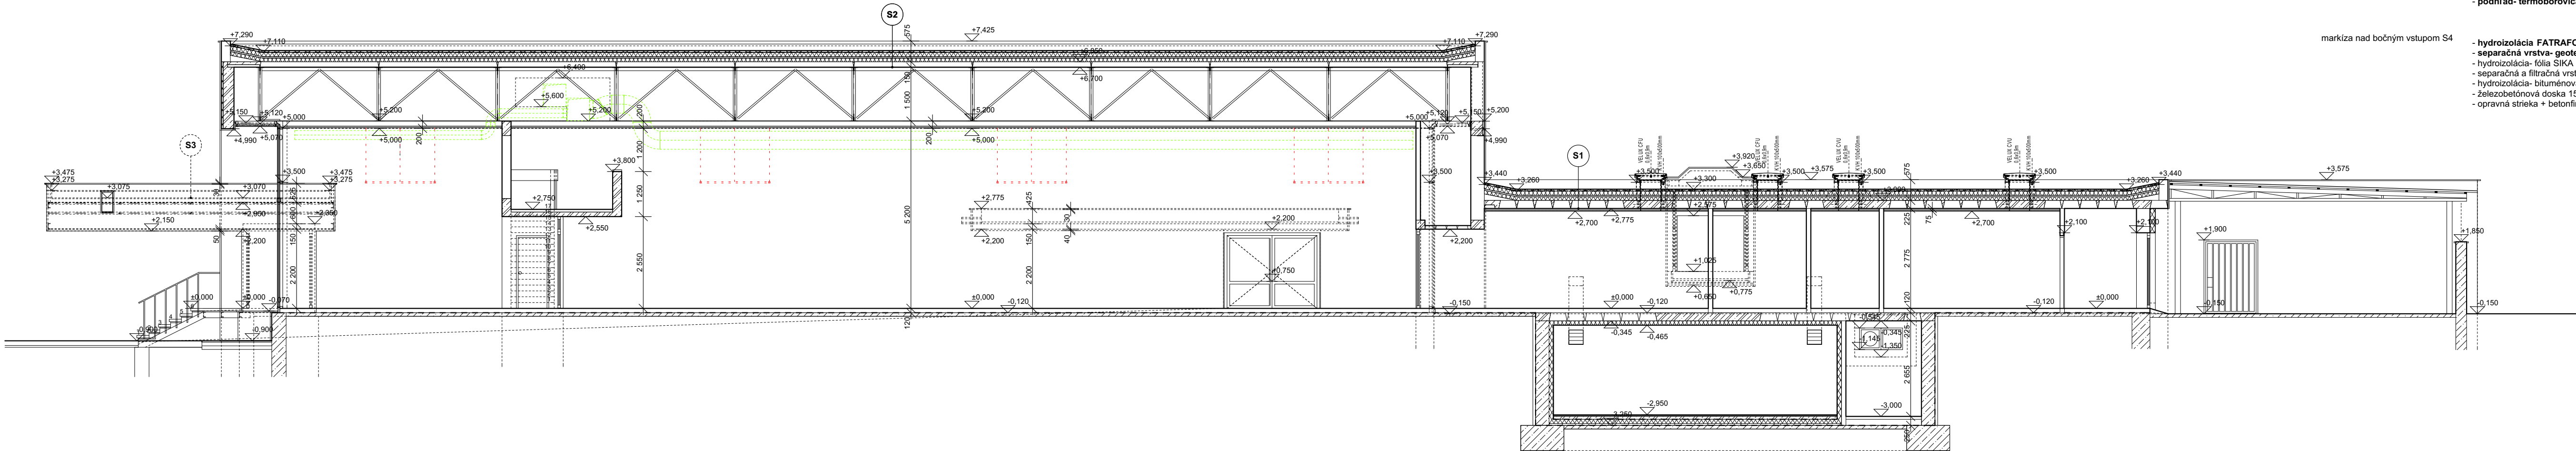

_ Poznámka :

_ Umývateľný náter - PRIMALEX FORTISSIMO/ JUPOL GOLD SUPREME- steny kde bol olejový náter

_ Legenda značenia :

- _ Murivo CDm hr. 250, 375 mm, priečkové murivo hr. 100, 125 mm

_ Konštrukcie zo železobetónu

_ Konštrukcie z prostého betónu

_ Tepelná izolácia bez rozlíšenia (eps, kombidoska, PUREN FD-L, S 100)

_ Oklad z prírodného kameňa - travertín hr. 30 mm na buchtý a kotvy


_ H

_ Nástenný hydrant 600x600x200 mm 20/ 25 m

_ SDK k-cia (dvojplášt'ová) RIGIPS 3.80.51 hr. 75 mm (2x12,5 RF/ RFI, CW 50, vata 50 mm- 45 kg/m³, 2x12,5 RF/ RFI), EI 30 z obojstranne, R_s=32 dB

_ Poznámka :

_ Vyhľadom na technický stav stavby a nesúlad pôvodného projektu z reálom sú možné rozmerové odchýlky (+ - 50 mm).

 

± 0, 000 = 275, 350

OBSAH VÝKRESU

REZ A - A, REZ B - B - NAVRHOVANÝ STAV

ING.ARCH. MILAN REŠOVSKÝ, s.r.o.

STAVBA

autorizovaný architekt

DOM SMÚTKU, PREŠOV

Lenka 40, 080 01 Prešov

ČI. 0905 387 378

e-mail: milan.resovsky@gmail.com

web: www.resovsky.szm.com

Ing.arch. MILAN REŠOVSKÝ

PROJEKTANT Ing.arch. MAREK VINČENKO

AUTOR

Ing.arch. MILAN REŠOVSKÝ, Ing.arch. MAREK VINČENKO

ORLJH PROJEKTU

PROJEKT

DIEL

ASR

FORMÁT

ČÍSLO SADY

05/2025

MIERKA

8 x A4

1 : 100

1 2 3 4 5