_ Skladba strešného plášťa - stav:

S1

- riečny štrk fr/16 50 mm
- separačná a filtračná vrstva - geotextília
- hydroizolácia- fólia SIKA 1,5 mm
- separačná a filtračná vrstva - geotextília
- hydroizolácia- bitumenová 2x
- eps 100 mm
- PZD železobetónové panely 225 mm
- štuková omietka

S2

- riečny štrk fr/16 50 mm
- separačná a filtračná vrstva - geotextília
- hydroizolácia- fólia SIKA 1,5 mm
- separačná a filtračná vrstva - geotextília
- hydroizolácia- bitumenová 2x
- eps 100 mm
- PZD železobetónové panely 150 mm
- vzduchová medzera/ oceľové priehradové nosníky 1 500 mm
- podhľad - smrek 20 mm na drevenom rošte 100x100 á 1 500 mm

markíza nad hlavným vstupom S3

- pozinkovaný plech
- lepenka
- doskovanie 25 mm na drevených krokvách 100x150 á 900 mm
- vzduchová medzera/ oceľové I nosníky v 750 mm
- podhľad- smrek 20 mm na drevenom rošte 100x120 mm

markíza nad bočným vstupom S4

- hydroizolácia- fólia SIKA 1,5 mm
- separačná a filtračná vrstva - geotextília
- hydroizolácia- bitumenová 2x
- železobetónová doska 150 mm
- opravná strieka + betonfinish

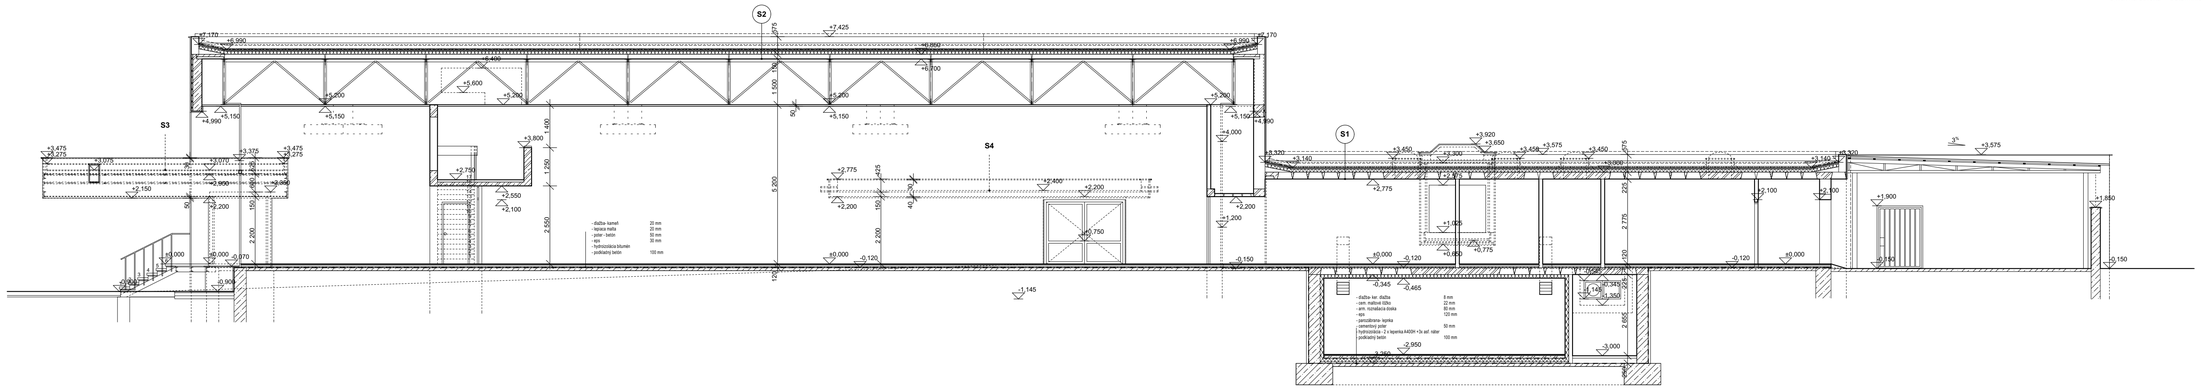

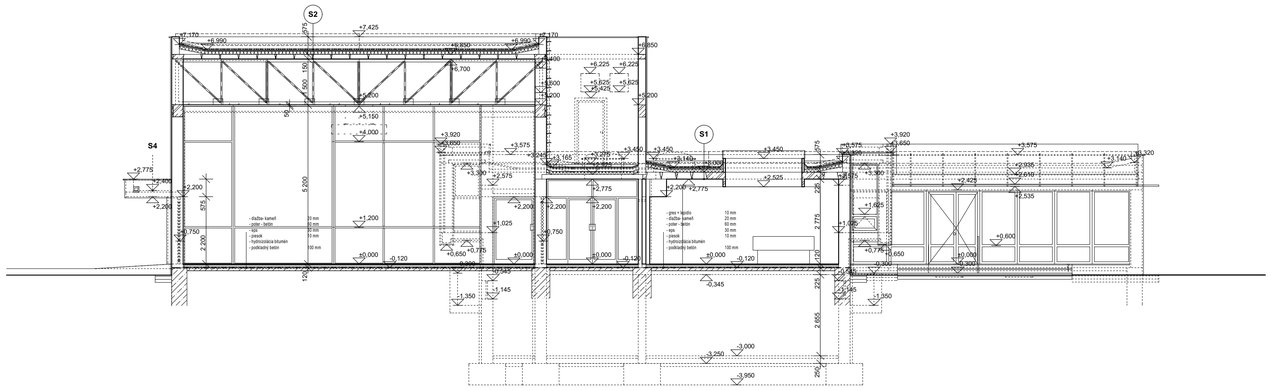

_ Legenda značenia :

- _Murivo CDm hr. 250, 375 mm, pričkové murivo hr. 100, 125 mm
- _ Konštrukcie zo železobetónu
- _Konštrukcie z prostého betónu
- _ Tepelná izolácia bez rozlíšenia (eps, kombidoska)
- _ Obklad z prírodného kameňa - travertín hr. 30 mm na buchty a kotvy
- H _ Nástenný hydrant 600x600x200 mm 20/ 25 m

_ Poznámka :

_ Vyhľadom na technický stav stavby a nesúlad pôvodného projektu z reálom sú možné rozmerové odchylky (+ - 50 mm).

+- 0, 000 = **275, 350**

OBSAH VÝKRESU	**REZ A - A, REZ B - B - EXISTUJÚCI STAV**		
ING.ARCH. MILAN REŠOVSKÝ, s.r.o. autorizovaný architekt Lesná 40, 080 01 Prešov č.t. 0905 387 378 e-mail: milan.resovsky@gmail.com web: www.resovsky.szm.com	STAVBA **DOM SMÚTKU, PREŠOV**		
	Č. OBJEKTU SO-01		
ZODPOVEDNÝ PROJEKTANT	**Ing.arch. MILAN REŠOVSKÝ**	PROJEKTANT **Ing.arch. MAREK VINIČENKO**	ČÍSLO VÝKRESU
AUTOR	**Ing.arch. MILAN REŠOVSKÝ, Ing.arch. MAREK VINIČENKO**		**D5**
DRUH PROJEKTU	**PROJEKT**		
DIEL	**ASR**	FORMÁT **8 x A4**	ČÍSLO SADY
DÁTUM	**05/2025**	MIERKA **1 : 100**	**1 2 3 4 5**

_ REZ A - A, REZ B - B - EXISTUJÚCI STAV M 1: 100