


EXISTUJÚCE INŽINIERSKE SIETE/ EXISTING UTILITY SERVICES :

|  |                                                      |  |                                 |
|--|------------------------------------------------------|--|---------------------------------|
|  | podzemné, vedenie NN                                 |  | trafostanica (PUK)              |
|  | nadzemné, vedenie NN                                 |  | lampa na stožiar                |
|  | podzemné vedenie VN<br>- voltáž, počet vedení        |  | nástenná konzola                |
|  | podzemné vedenie<br>verejného osvetlenia             |  | rozdeľovacia skrinka NN         |
|  | oznamovacie vedenie                                  |  | vstupná šachta oznam. vedenia   |
|  | neoverené vedenie<br>dopravného podniku              |  | vpusť                           |
|  | jednotná kanalizácia<br>- rozmery                    |  | kanalizačná šachta              |
|  | kanalizácia dažďová                                  |  | čuchačka                        |
|  | kanalizácia splašková                                |  | plynové šupátko                 |
|  | plynové potrubie<br>- dimenzia, bez rozlíšenia tlaku |  | hydrant nadzemný                |
|  | pitná voda<br>- dimenzia                             |  | vodovodné šupátko               |
|  | úžitková voda                                        |  | vodovodná šachta                |
|  | teplovod, bez rozlíšenia druhu<br>- počet potrubí    |  | strom/ ker bez rozlíšenia druhu |
|  | parovod                                              |  | park, okrasná záhrada           |
|  | os trolejového vedenia                               |  | živý plot                       |
|  | vedenie CONDORNET                                    |  | stožiar trolejového vedenia     |

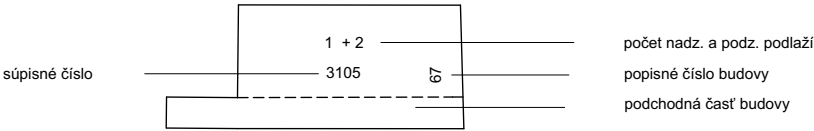



NAVRHOVANÉ INŽINIERSKE SIETE/ NEW UTILITY SERVICES :

\_ OCHRANNÉ PÁSMA/ PROTECTION ZONE:

|                      |       |
|----------------------|-------|
| OZNAMOVACIE VEDENIE  | 1 m   |
| ZEMNÉ VEDENIE NN, VN | 1 m   |
| KANÁLIZÁCIA DN 500   | 1,5 m |
| VODOVOD DN 100       | 1,5 m |
| PLYNOVOD STL DN 150  | 1,0 m |

POZNÁMKA :

\_ PROJEKT JE SITUÁCNE ZAKRESLENÝ DO DIGITÁLNEJ TECHNICKEJ MAPY MESTA PREŠOV A AKTUÁLNEJ DIGITÁLNEJ KATASTRÁLNEJ MAPY A ZAMERANIA DODANÉHO GEOPLAN PREŠOV.

 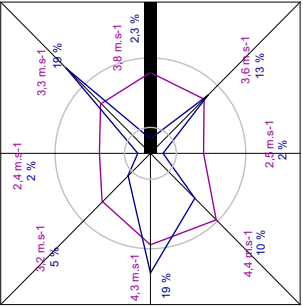

+ - 0, 000 = 275,350

|   |                                                            |            |                           |                                |
|---|------------------------------------------------------------|------------|---------------------------|--------------------------------|
| OBSAH VÝKRESU   | CELKOVÁ SITUÁCIA, KOORDINAČNÝ VÝKRES STAVBY                |            |                           |                                |
| ING.ARCH. MILAN REŠOVSKÝ, s.r.o.<br>autorizovaný architekt<br>Lesná 40, 080 01 Prešov<br>č.t. 0905 387 378<br>e-mail: milan.resovsky@gmail.com<br>web: www.resovsky.szm.com | STAVBA<br><b>DOM SMÚTKU<br/>PREŠOV</b><br>Č. OBJEKTU SO-01 |            |                           |                                |
| ZODPOVEDNÝ PROJEKTANT   | Ing.arch. MILAN REŠOVSKÝ                                   | PROJEKTANT | Ing.arch. MAREK VINIČENKO | ČÍSLO VÝKRESU<br><b>C, C1</b>  |
| AUTOR   | Ing.arch. MILAN REŠOVSKÝ, Ing.arch. MAREK VINIČENKO        |            |                           |                                |
| DRUH PROJEKTU   | PROJEKT                                                    |            |                           |                                |
| DIEL   | ASR                                                        | FORMÁT     | 2 x A3                    | ČÍSLO SADY<br><b>1 2 3 4 5</b> |
| DÁTUM   | 05/2025                                                    | MIERKA     | 1 : 500                   |                                |