


| č. m. | Účel miestnosti               | Osvetlenie / Lx / | Povrchové úpravy |         |
|-------|-------------------------------|-------------------|------------------|---------|
|       |                               |                   | steny            | stropy  |
| 001   | SCHODISKO                     | 100               | olej omietka     | SDK     |
| 002   | CHODBA                        | 100               | omietka gres 1,5 | SDK     |
| 003   | ŠATŇA, SPRCHA MUŽI            | 100               | omietka gres 1,5 | omietka |
| 004   | WC MUŽI                       | 100               | omietka gres 1,5 | omietka |
| 005   | WC ŽENY, EKONOMAT             | 100               | omietka gres 1,5 | omietka |
| 006   | ŠATŇA, SPRCHA ŽENY            | 200               | omietka gres 1,5 | omietka |
| 007   | ŠATŇA MUŽI                    | 200               | omietka gres 1,5 | omietka |
| 008   | PRIPRAVA                      | 300               | omietka gres 1,5 | omietka |
| 009   | TECHNICKÁ MIESTNOSŤ- VZT, ÚVK | 200               | omietka          | omietka |
| 010   | TECHNICKÁ MIESTNOSŤ- ELI      | 200               | omietka          | omietka |
| 011   | VÝTAH                         | /                 | omietka          |         |
| 012   | STROJOVŇA- VÝTAH              | 200               | omietka          | omietka |
| 013   | CHLADNICKÁ                    | 200               | gres             | omietka |
| 014   | STROJOVŇA- CHLADNICKÁ         | 200               | omietka          | omietka |

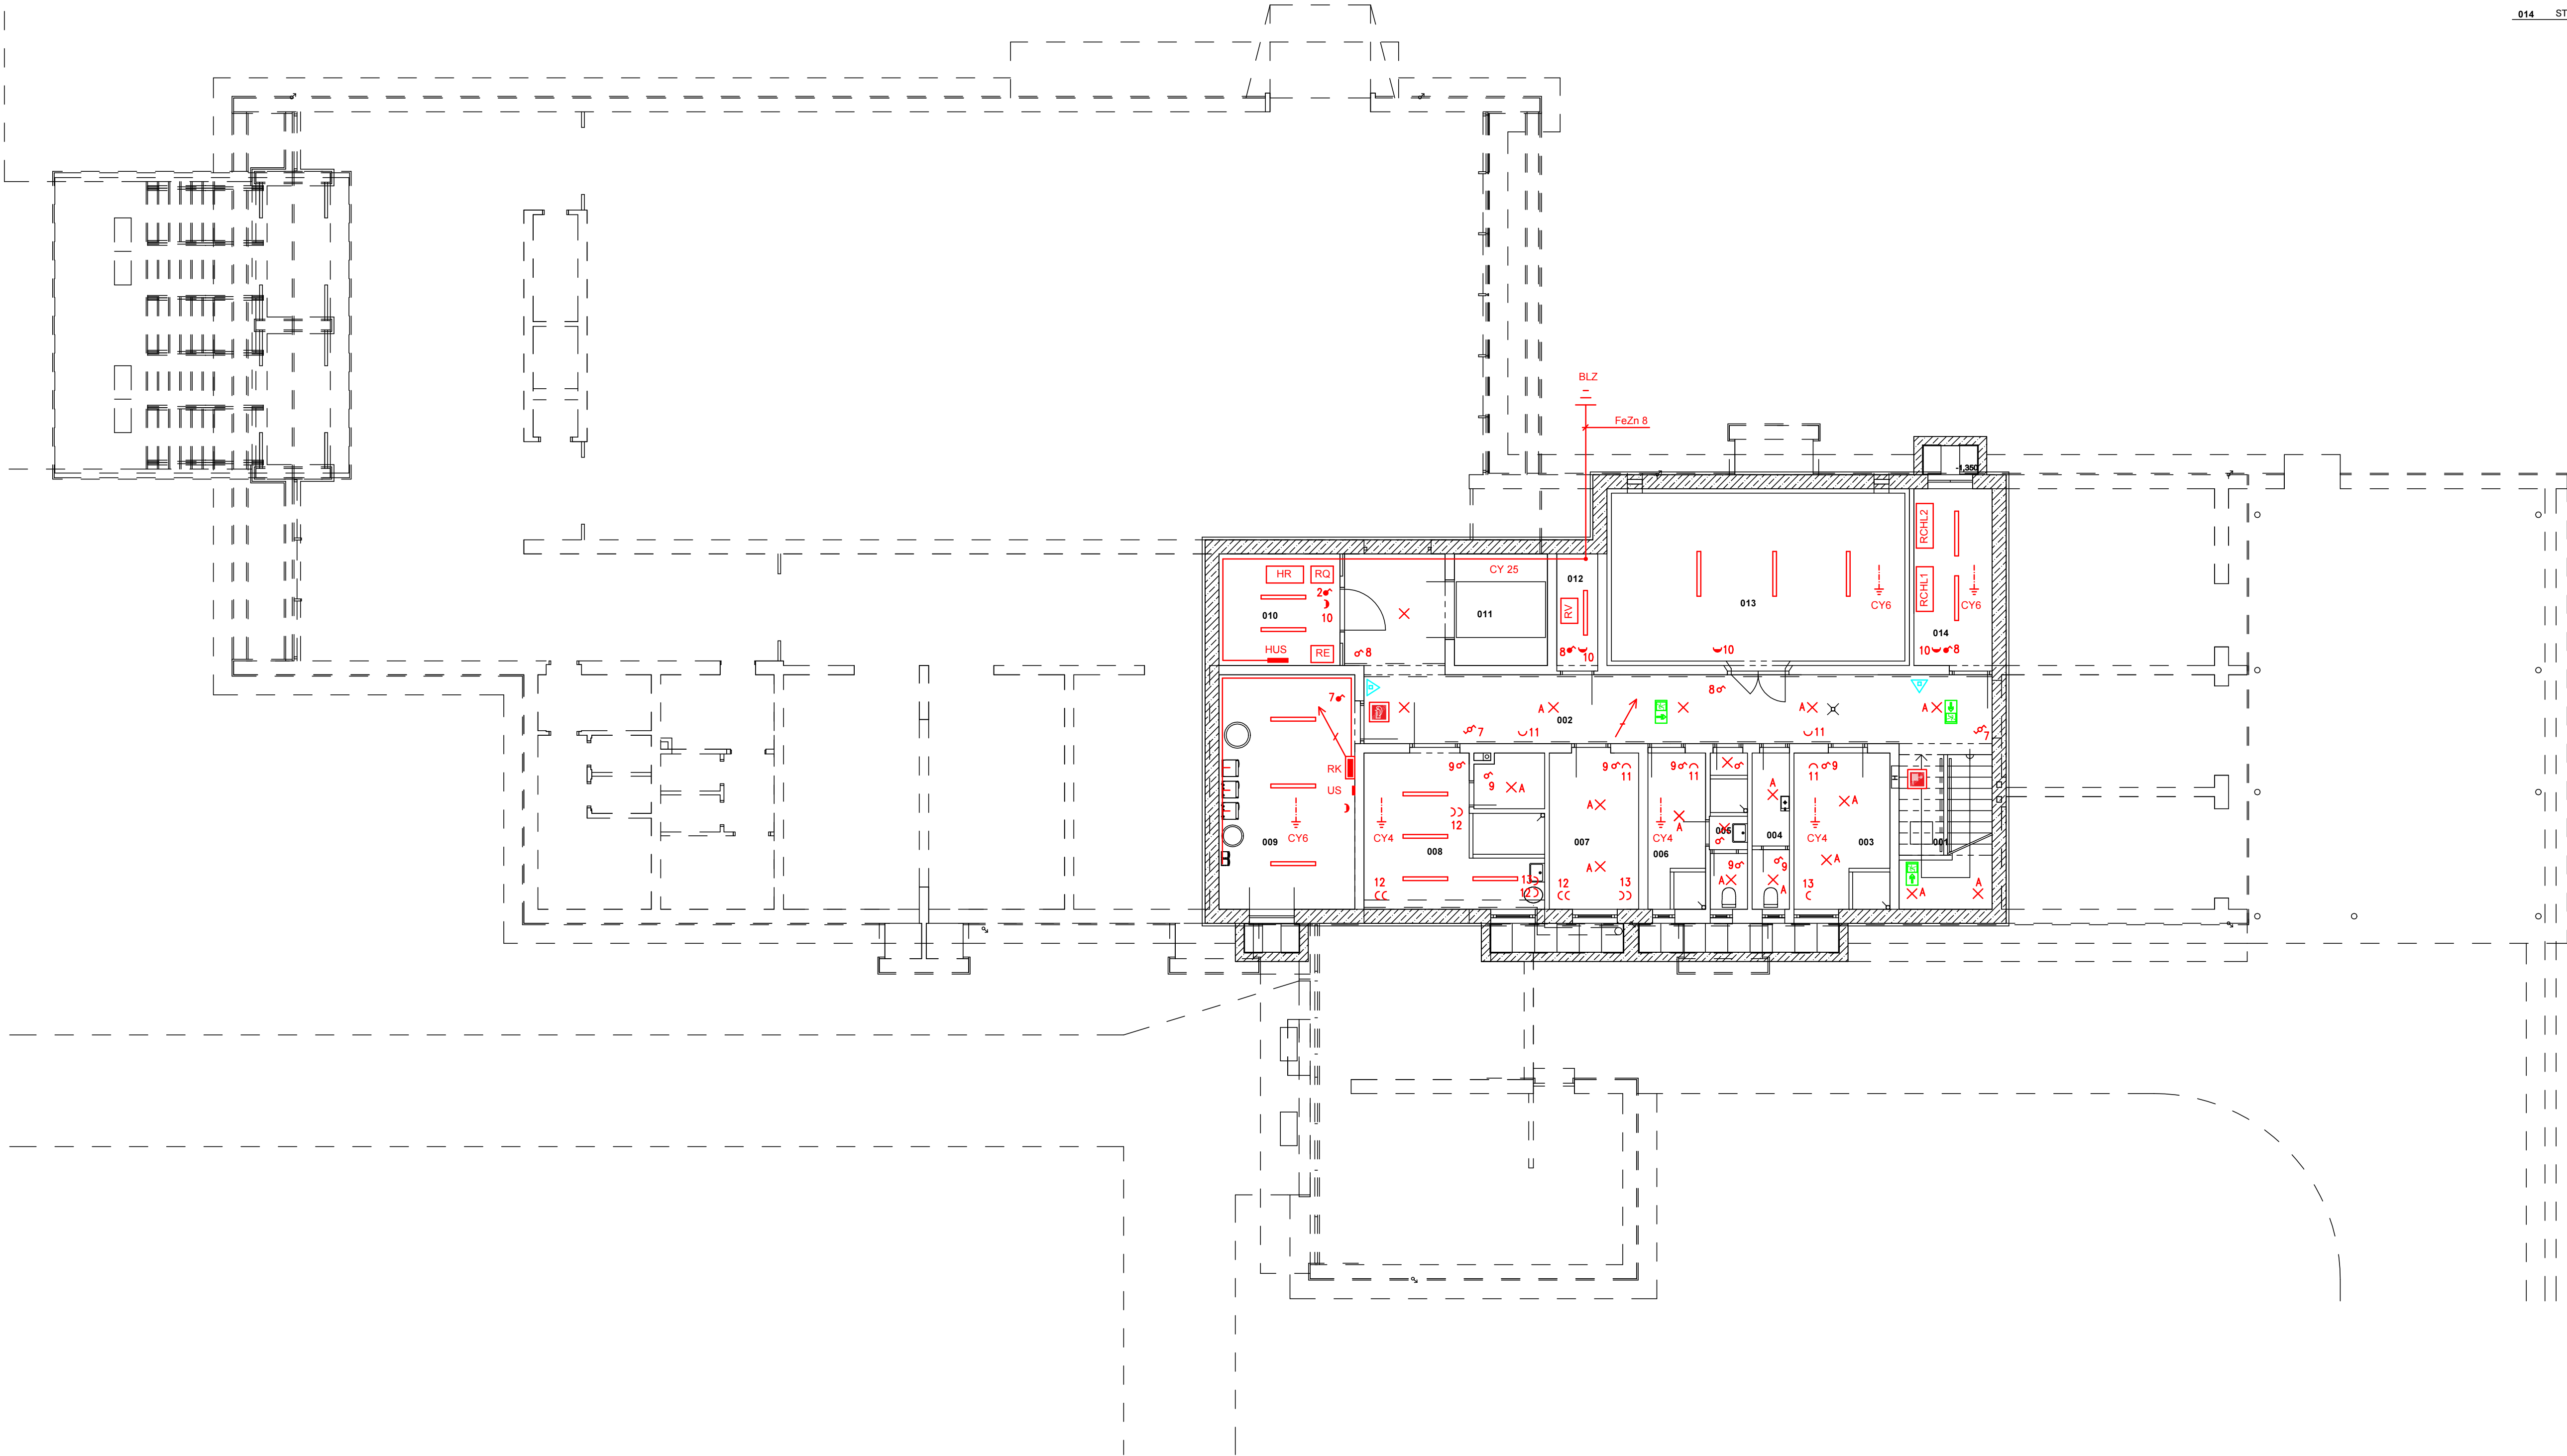

POZNÁMKA: NAPOJENIE SVETLÍKOV UKONČIŤ KÁBLOM S REZERVOU 2m  
MIESTO OSADENIA ZÁSUVOK TREBA UPRESNIŤ PODĽA ROZMIESTNENIA JESTV. NÁBYTKU  
MIESTO OSADENIA ZÁSUVOK TREBA KOORDINOVÁŤ S OSADÍM DÁTOVÝCH ZÁSUVOK  
MIESTO OSADENIA ZÁSUVOK TREBA UPRESNIŤ S ing. JANIGOM

|                                          |                               |                                                            |                             |
|------------------------------------------|-------------------------------|------------------------------------------------------------|-----------------------------|
| VYPRACOVAL:<br>ING. KOMANICKÝ            | STAVBA:<br>DOM SMŤUKU, PREŠOV | Komanický, s.r.o.<br>J. Borodáča 17, Prešov<br>0905 296928 |                             |
| ZODPOVEDNÝ PROJEKTANT:<br>ING. KOMANICKÝ | OBJEKT:<br>SO 01              | ČAST:<br>E - STAVEBNÁ                                      | DÁTUM: 05/2025 FORMÁT: 8xA4 |
| AUTOR PROJEKTU:                          | DIEL:<br>ELI                  | STUPEN: DRS                                                | Č.ZAK.:                     |
| ING.ARCH. REŠOVSKÝ                       | OBSAH:<br>PÔDORYS 1.P.P.      | KÓTY V: /                                                  | PRÍL.Č.: 3                  |
| ING.ARCH. VINIČENKO                      |                               | MIERKA: 1:100                                              |                             |