


OCHRANNÝ PRIESTOR ZACHYTÁVAČOV – POHLAD JUŽNÝ

TEÓRETICKÁ ÚČINNOSŤ ZACHYTÁVACEJ SÚSTAVY

- PRE TRIEDU OCHRANY LPS III JE PODLA STN EN 62305 STANOVENÁ TÁTO ÚČINNOSŤ:
NEZACHYTENÉ BLESKY VEĽKEJ INTENZITY - 5%
NEZACHYTENÉ BLESKY MALEJ INTENZITY - 9%
CELKOM - 14%
ÚČINNOSŤ - 86%

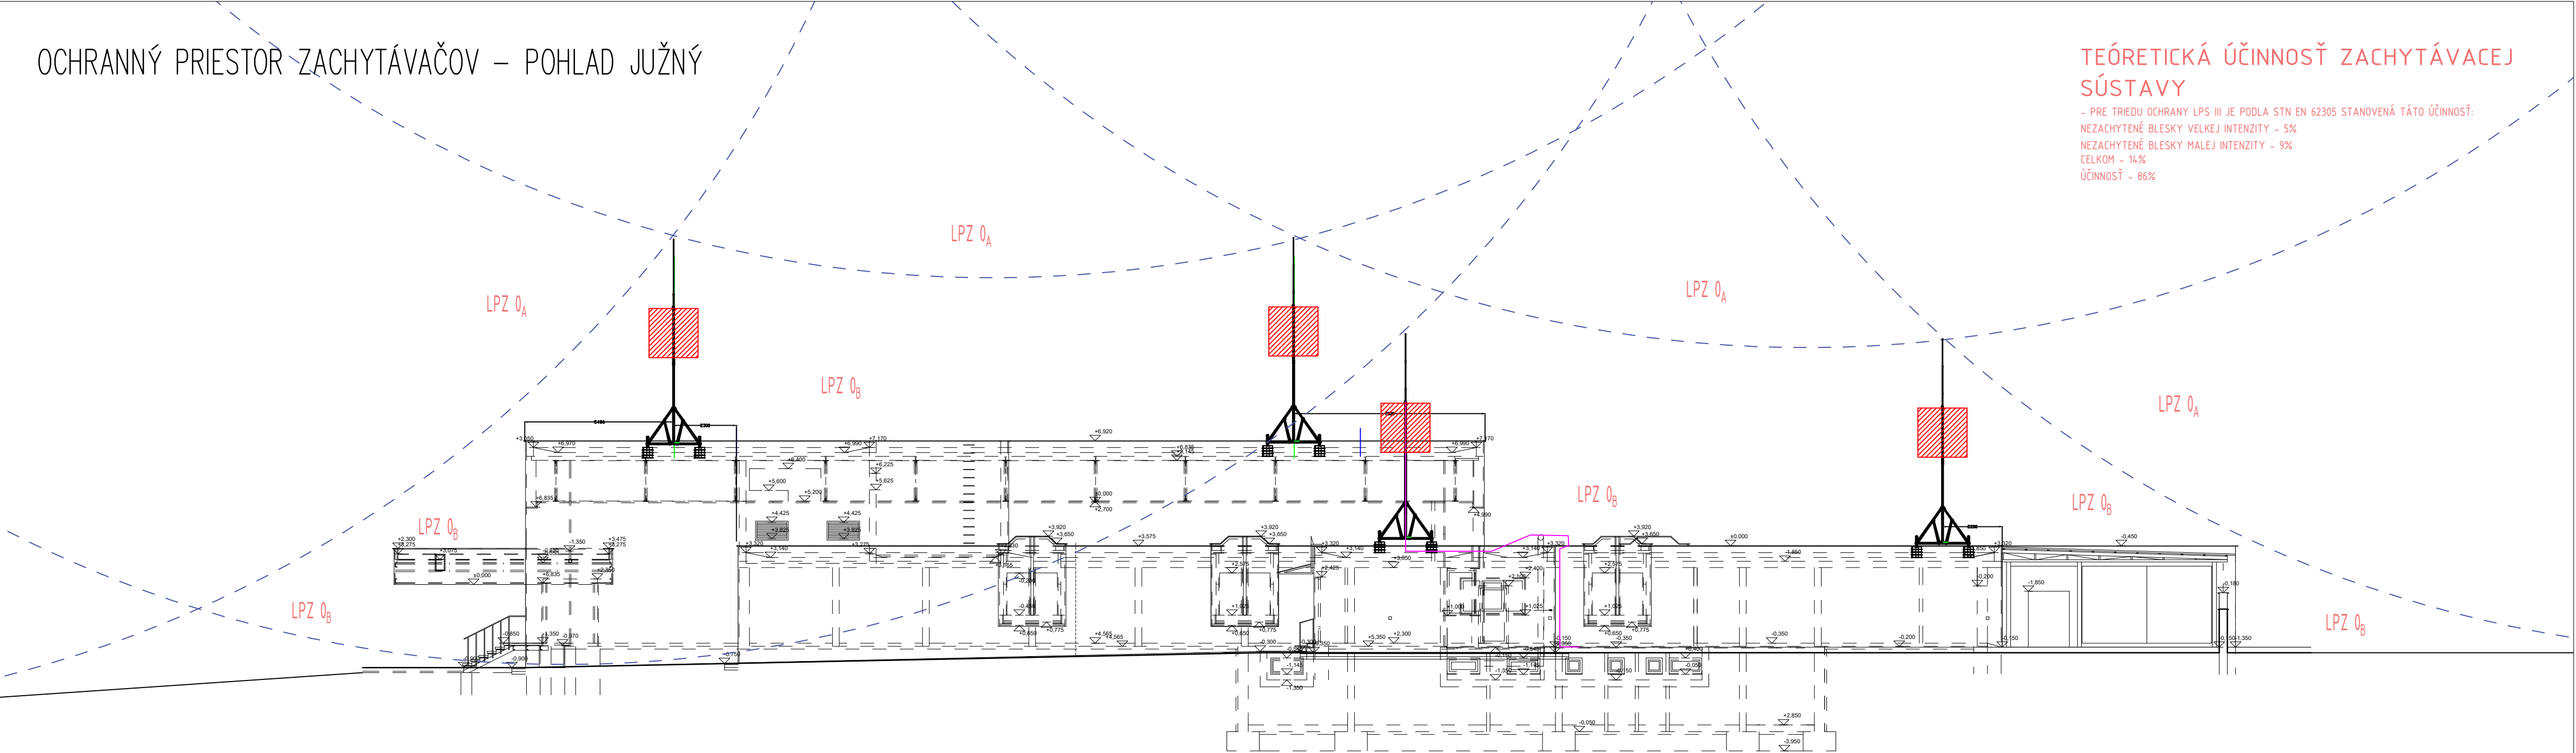

LEGENDA:

- Tyčový zachytávač, výška 8,0m
- Valivá gula, r = 45m
- Oblasť koncovky - valec r=900, v=1800
- LPZ 0_A

Priestor vystavený možnému priamemu zásahu blesku
- LPZ 0_B

Priestor chránený pred priamym zásahom blesku

SADA ČÍSLO : 1 2 3 4 5 6 7

ZODPOVEDNÝ PROJEKTANT	VYPRACOVAL	KRESLIL	HIP	KOMEL KOMEL, s.r.o. SABINOVSKÁ 1, 080 01 PREŠOV	
Ing. Anton Uličný	Ing. Anton Uličný	Ing. Anton Uličný	Ing. arch. Milan Rešovský		
OKRES : PREŠOV		MIESTO-OBEC : PREŠOV			
INVESTOR : Mesto Prešov, Hlavná 73, 08001 Prešov				FORMÁT	3A4
STAVBA : Dom smútku Prešov				DÁTUM	05/2025
				STUPEŇ PD	PUP
				ČÍSLO ZÁKAZKY	
				ČASŤ	BLESKOZVOD (LPS)
KAT. ÚZEMIE : PREŠOV		parc. č. KN-C 807/2		MIERKA :	ČÍSLO VÝKRESU :
OBJEKT : SO 01 – Hlavný objekt				1:150	04
OBSAH VÝKRESU: OCHRANNÝ PRIESTOR ZACHYTÁVAČOV – POHLAD JUŽNÝ					