



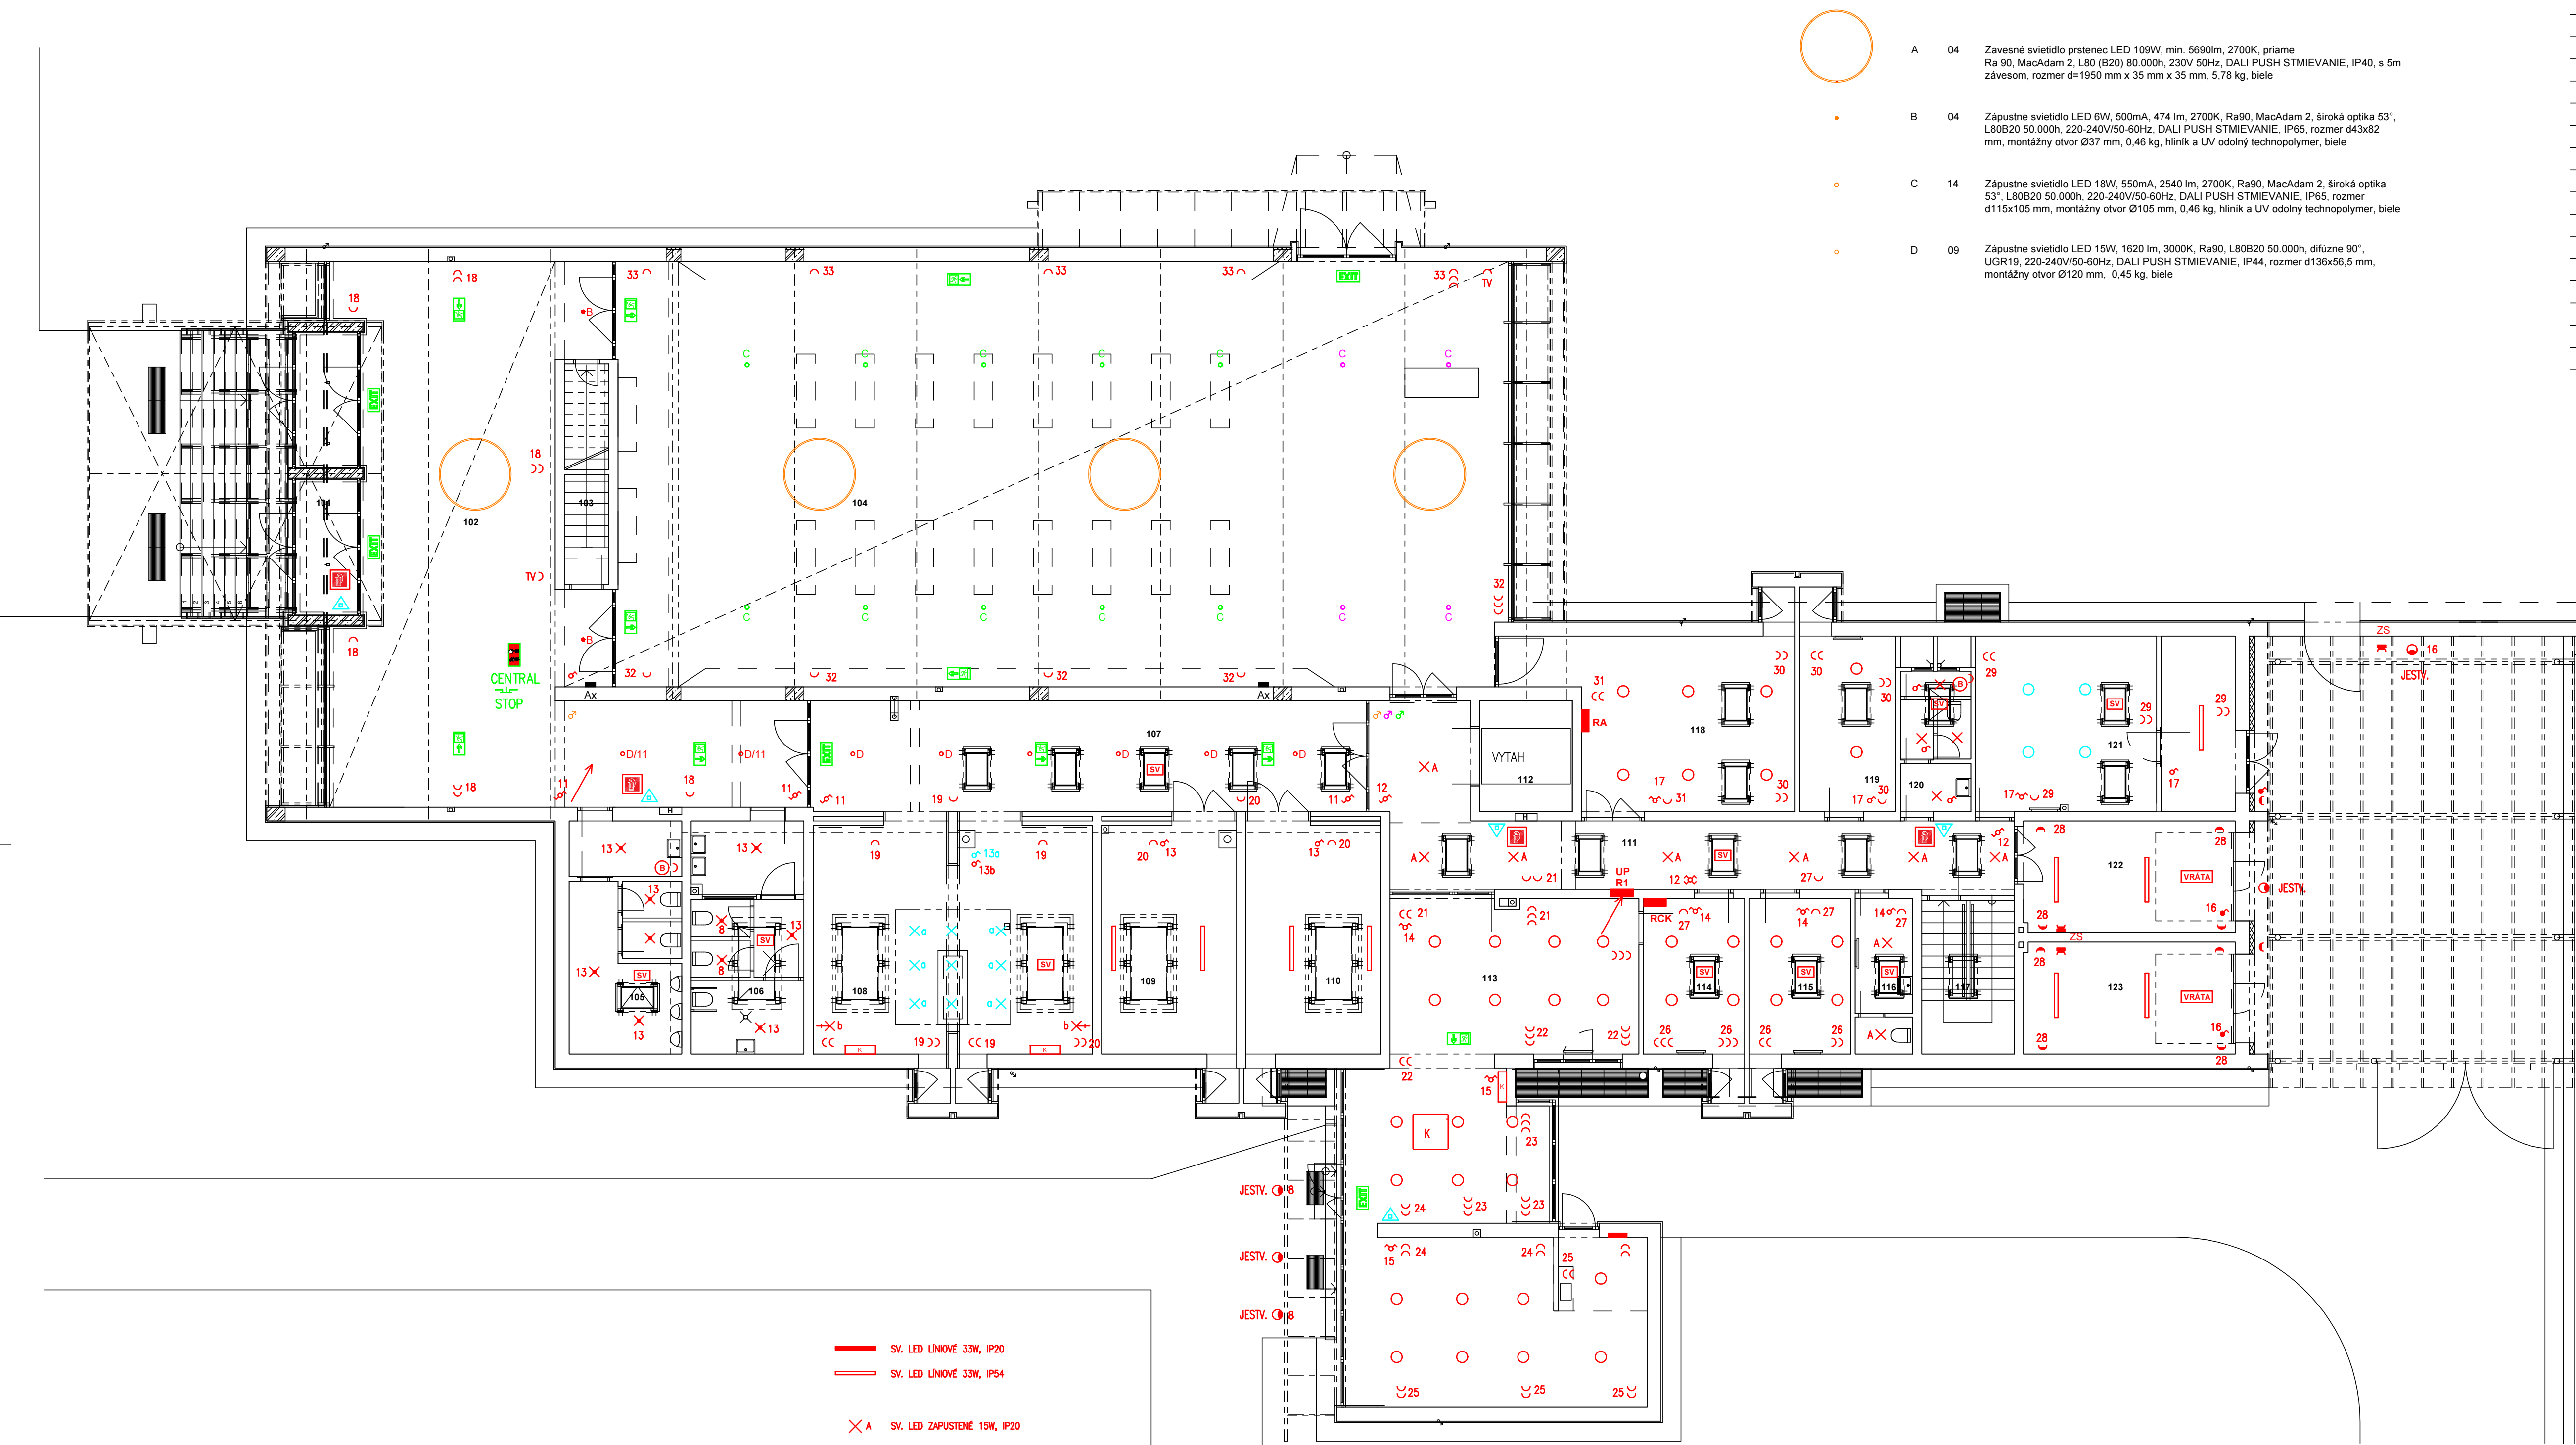


- A 04 Zavesné svetidlo prstenec LED 109W, min. 5690lm, 2700K, priame Ra 90, MacAdam 2, L80 (B20) 80.000h, 230V 50Hz, DALI PUSH STMIEVANIE, IP40, s 5m závesom, rozmer d=1950 mm x 35 mm x 35 mm, 5,78 kg, biele
- B 04 Zápustné svetidlo LED 6W, 500mA, 474 lm, 2700K, Ra90, MacAdam 2, široká optika 53°, L80B20 50.000h, 220-240V/50-60Hz, DALI PUSH STMIEVANIE, IP65, rozmer d43x82 mm, montážny otvor Ø37 mm, 0,46 kg, hliník a UV odolný technopolýmer, biele
- C 14 Zápustné svetidlo LED 18W, 550mA, 2540 lm, 2700K, Ra90, MacAdam 2, široká optika 53°, L80B20 50.000h, 220-240V/50-60Hz, DALI PUSH STMIEVANIE, IP65, rozmer d115x105 mm, montážny otvor Ø105 mm, 0,46 kg, hliník a UV odolný technopolýmer, biele
- D 09 Zápustné svetidlo LED 15W, 1620 lm, 3000K, Ra90, L80B20 50.000h, difúzne 90°, UGR19, 220-240V/50-60Hz, DALI PUSH STMIEVANIE, IP44, rozmer d136x56,5 mm, montážny otvor Ø120 mm, 0,45 kg, biele

| č. m. | Účel miestnosti             | Osvetlenie / Lx / | Povrchové úpravy steny stropy |          |
|-------|-----------------------------|-------------------|-------------------------------|----------|
| 101   | ZÁVERIE                     | 100               | olej                          | terdrevo |
| 102   | FOYER                       | 100               | olej                          | RIGITON  |
| 103   | SCHODISKO, SKLAD            | 100               | olej                          | olej     |
| 104   | OBRAVNÁ MIESTNOSŤ           | 100               | olej                          | RIGITON  |
| 105   | WC MUŽI                     | 100               | olej                          | olej     |
| 106   | WC ŽENY, WC IMOBILNI        | 100               | olej                          | olej     |
| 107   | CHODBA                      | 100               | olej                          | olej     |
| 108   | ROZLUČOVÁ MIESTNOSŤ         | 200               | olej                          | olej     |
| 109   | ROZLUČOVÁ MIESTNOSŤ         | 200               | olej                          | olej     |
| 110   | ROZLUČOVÁ MIESTNOSŤ         | 200               | olej                          | olej     |
| 111   | CHODBA                      | 100               | olej                          | olej     |
| 112   | VÝTAH                       | /                 | olej                          | olej     |
| 113   | POHREBNÉ SLUŽBY             | 500               | olej                          | olej     |
| 114   | KANCELÁRIA                  | 500               | olej                          | olej     |
| 115   | KANCELÁRIA                  | 500               | olej                          | olej     |
| 116   | WC                          | 100               | olej                          | olej     |
| 117   | SCHODISKO                   | 100               | olej                          | olej     |
| 118   | ZÁZEMIE OBRAVNÉJ MIESTNOSTI | 200               | olej                          | olej     |
| 119   | ŠATNA                       | 200               | olej                          | olej     |
| 120   | WC, EKONOMAT, SPRCHY        | 100               | olej                          | olej     |
| 121   | ŠATNA, SKLAD                | 200               | olej                          | olej     |
| 122   | GARÁŽ/ SKLAD                | 100               | olej                          | olej     |
| 123   | GARÁŽ/ SKLAD                | 100               | olej                          | olej     |

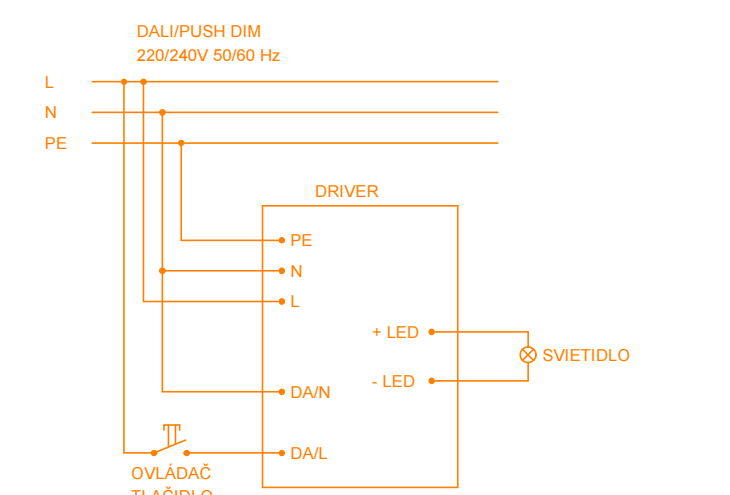

- Murivo CDM hr. 250, 375 mm, priškové murivo hr. 100, 125 mm
- Konštrukcie zo železobetónu
- Konštrukcie z prostého betónu
- Tepelná izolácia bez rozšírenia (eps, kombidoska)
- Obklad z prírodného kameňa - travertín hr. 30 mm na buchty a koty
- Nástenný hydrant 600x600x200 mm 20/ 25 mm

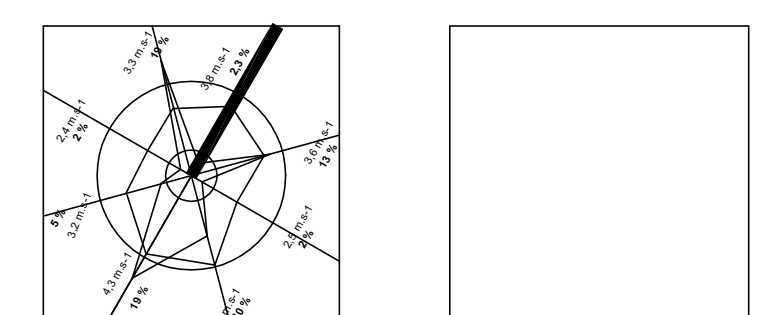

- SV. LED LÍNIOVÉ 33W, IP20
- SV. LED LÍNIOVÉ 33W, IP54
- SV. LED ZAPUSTENÉ 15W, IP20
- SV. LED ZAPUSTENÉ 8W, IP20
- SV. LED 15W SO SMIAČOM PIR, IP44
- SV. LED 24W ZAPUSTENÉ
- SV. LED 30W ZAPUSTENÉ
- OVLADAC TLAČIDLOVÝ
- VYPÍNAČ JEDNOPÓLOVÝ 250V, 10A, IP20
- PREPÍNAČ SÉRIOVÝ 250V, 10A, IP20
- PREPÍNAČ STREDNÝ 250V, 10A, IP20
- PREPÍNAČ KRÍŽOVÝ 250V, 10A, IP20
- VYPÍNAČ JEDNOPÓLOVÝ 250V, 10A, IP44
- VYPÍNAČ STREDNÝ 250V, 10A, IP44
- ZÁSUVKA 250V, 10/16A, IP20
- ZÁSUVKA 250V, 10/16A, IP44
- ZÁSUVKOVÁ SKRÍŤ 400V/16A, 230V/2x16A, IP44
- NAVRHOVANÉ NÚDZOVÉ SVETIDLO – HASIACI PRÍSTROJ
- NAVRHOVANÉ NÚDZOVÉ SVETIDLO – HYDRANT
- NAVRHOVANÉ NÚDZOVÉ SVETIDLO ÚNIKOVÉ 2W – SMER ÚNIKU
- NAVRHOVANÉ NÚDZOVÉ SVETIDLO ÚNIKOVÉ 2W – SMER ÚNIKU
- NAVRHOVANÉ NÚDZOVÉ SVETIDLO ÚNIKOVÉ 2W – SMER ÚNIKU
- NAVRHOVANÉ NÚDZOVÉ SVETIDLO ÚNIKOVÉ 2W – VÝCHOD

POZNÁMKA: NÁPOJENIE SVETLÍKOV UKONČIŤ KÁBLOM S REZERVOU 2m

MIESTO OSADENIA ZÁSUVOK TREBA UPRESNIŤ PODLA ROZMIESTNENIA JESTV. NÁBYTKU

MIESTO OSADENIA ZÁSUVOK TREBA KOORDINOVÁŤ S OSADIM DÁTOVÝCH ZÁSUVOK

MIESTO OSADENIA ZÁSUVOK TREBA UPRESNIŤ S ing. JANIGOM

|                                          |                               |                                       |
|------------------------------------------|-------------------------------|---------------------------------------|
| VYPRACOVAL:<br>ING. KOMANICKÝ            | STAVBA:<br>DOM SMÚTKU, PREŠOV | Komanický, s.r.o.                     |
| ZODPOVEDNÝ PROJEKTANT:<br>ING. KOMANICKÝ | OBJEKT:<br>SO 01              | J. Boroděta 17, Prešov<br>0905 296928 |
| AUTOR PROJEKTU:                          | ČASŤ:<br>E – STAVEBNÁ         | DATUM: 05/2025 FORMÁT: 8x44           |
| ING.ARCH. REŠOVSKÝ                       | DIEL:<br>ELI                  | STUPEŇ: DRS Č.ZAK.:                   |
| ING.ARCH. VINIČENKO                      | OBSAH:<br>PÓDORYS 1.N.P.      | KÓTY V: / PRIL.C.:<br>MIERKA: 1:100   |
|                                          |                               | 4                                     |