
 
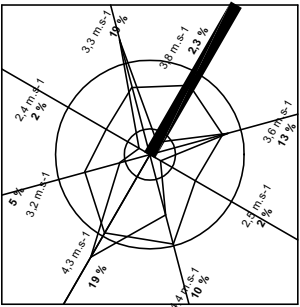


č. m.	Účel miestností	Osvetlenie Lx	Povrchové úpravy	
			steny	stropy
201	BALKÓN, SCHODISKO	100	olej omietka	RIGITON
202	TECHNICKÁ MIESTNOSŤ - VZT	200	omietka	omietka

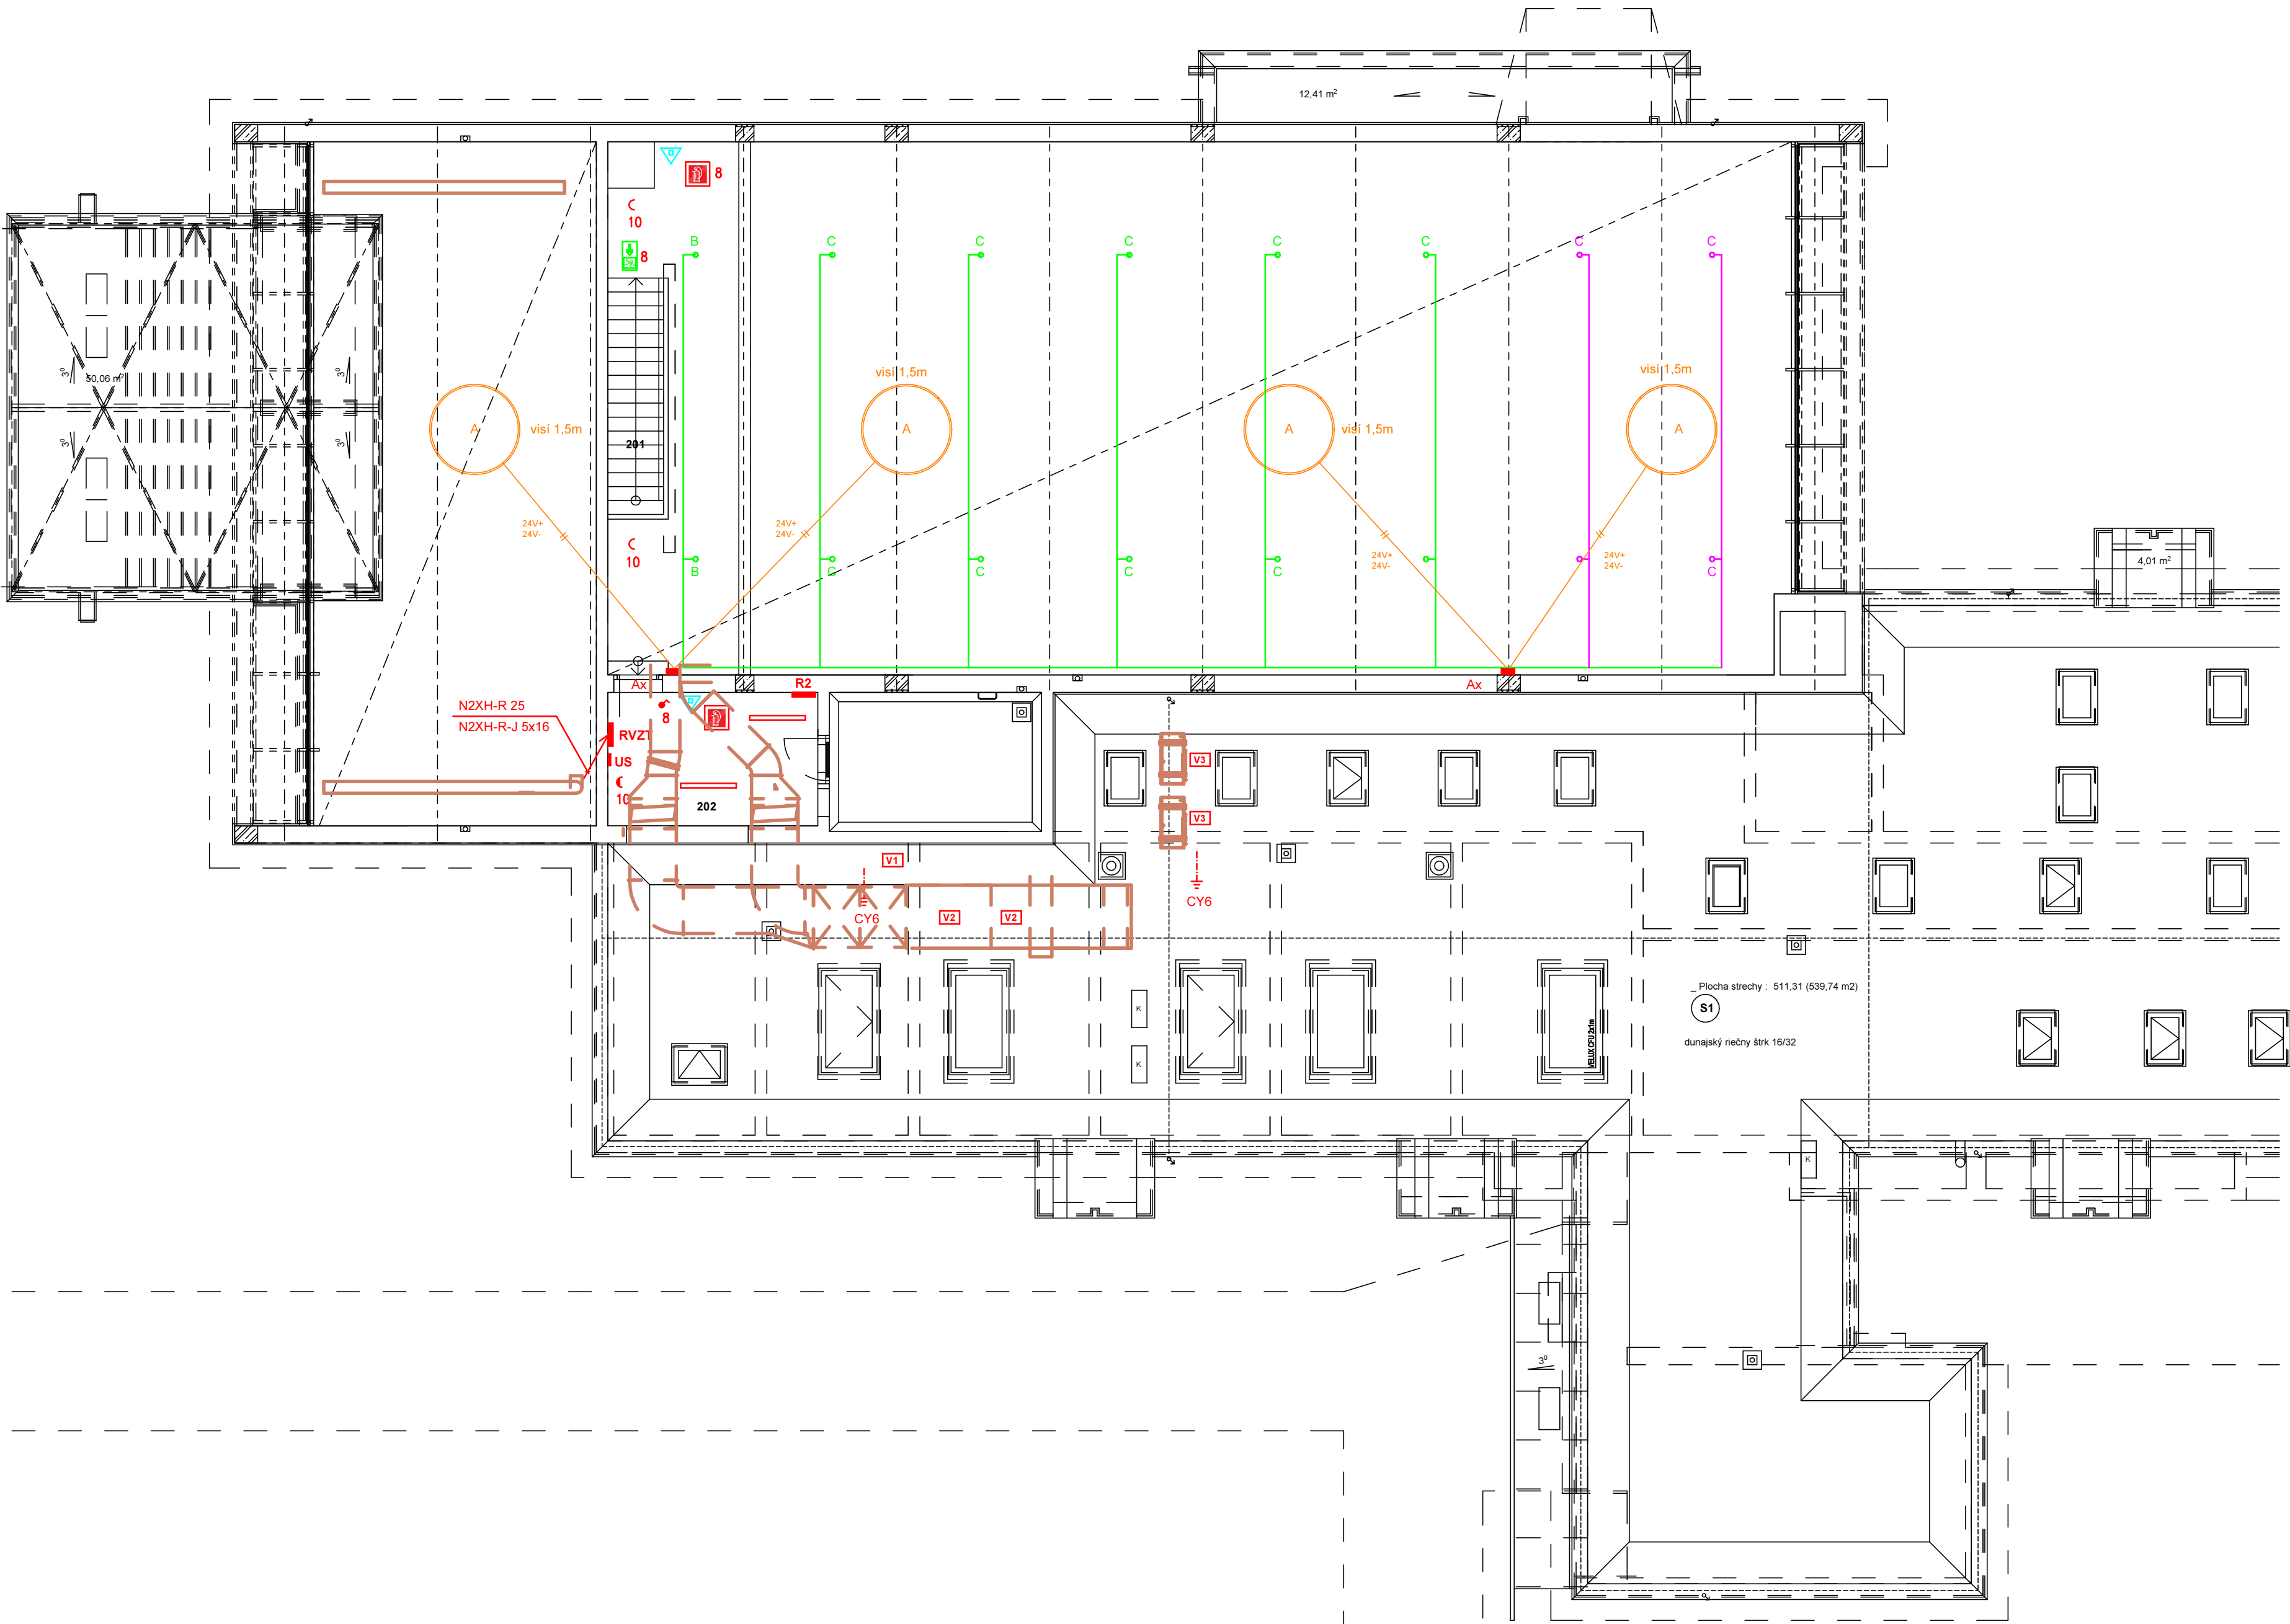

VYPRACOVAL: ING. KOMANICKÝ	STAVBA: DOM SMÓTKU, PREŠOV	Komanický, s.r.o. J. Borodáča 17, Prešov 0905 296928	
ZODPOVEDNÝ PROJEKTANT: ING. KOMANICKÝ	OBJEKT: SO 01	DÁTUM: 05/2025 FORMÁT: 6x4	
AUTOR PROJEKTU:	ČASŤ: E – STAVEBNÁ	STUPEŇ: DRS	Č.ZAK.:
ING.ARCH. REŠOVSKÝ	DIEL: ELI	KÓTY V: /	PRÍL.Č.:
ING.ARCH. VINIČENKO	PŌDORYS 2.N.P.	MIERKA: 1:100	5