


PÔDORYS STRECHY – UZEMŇOVAČ

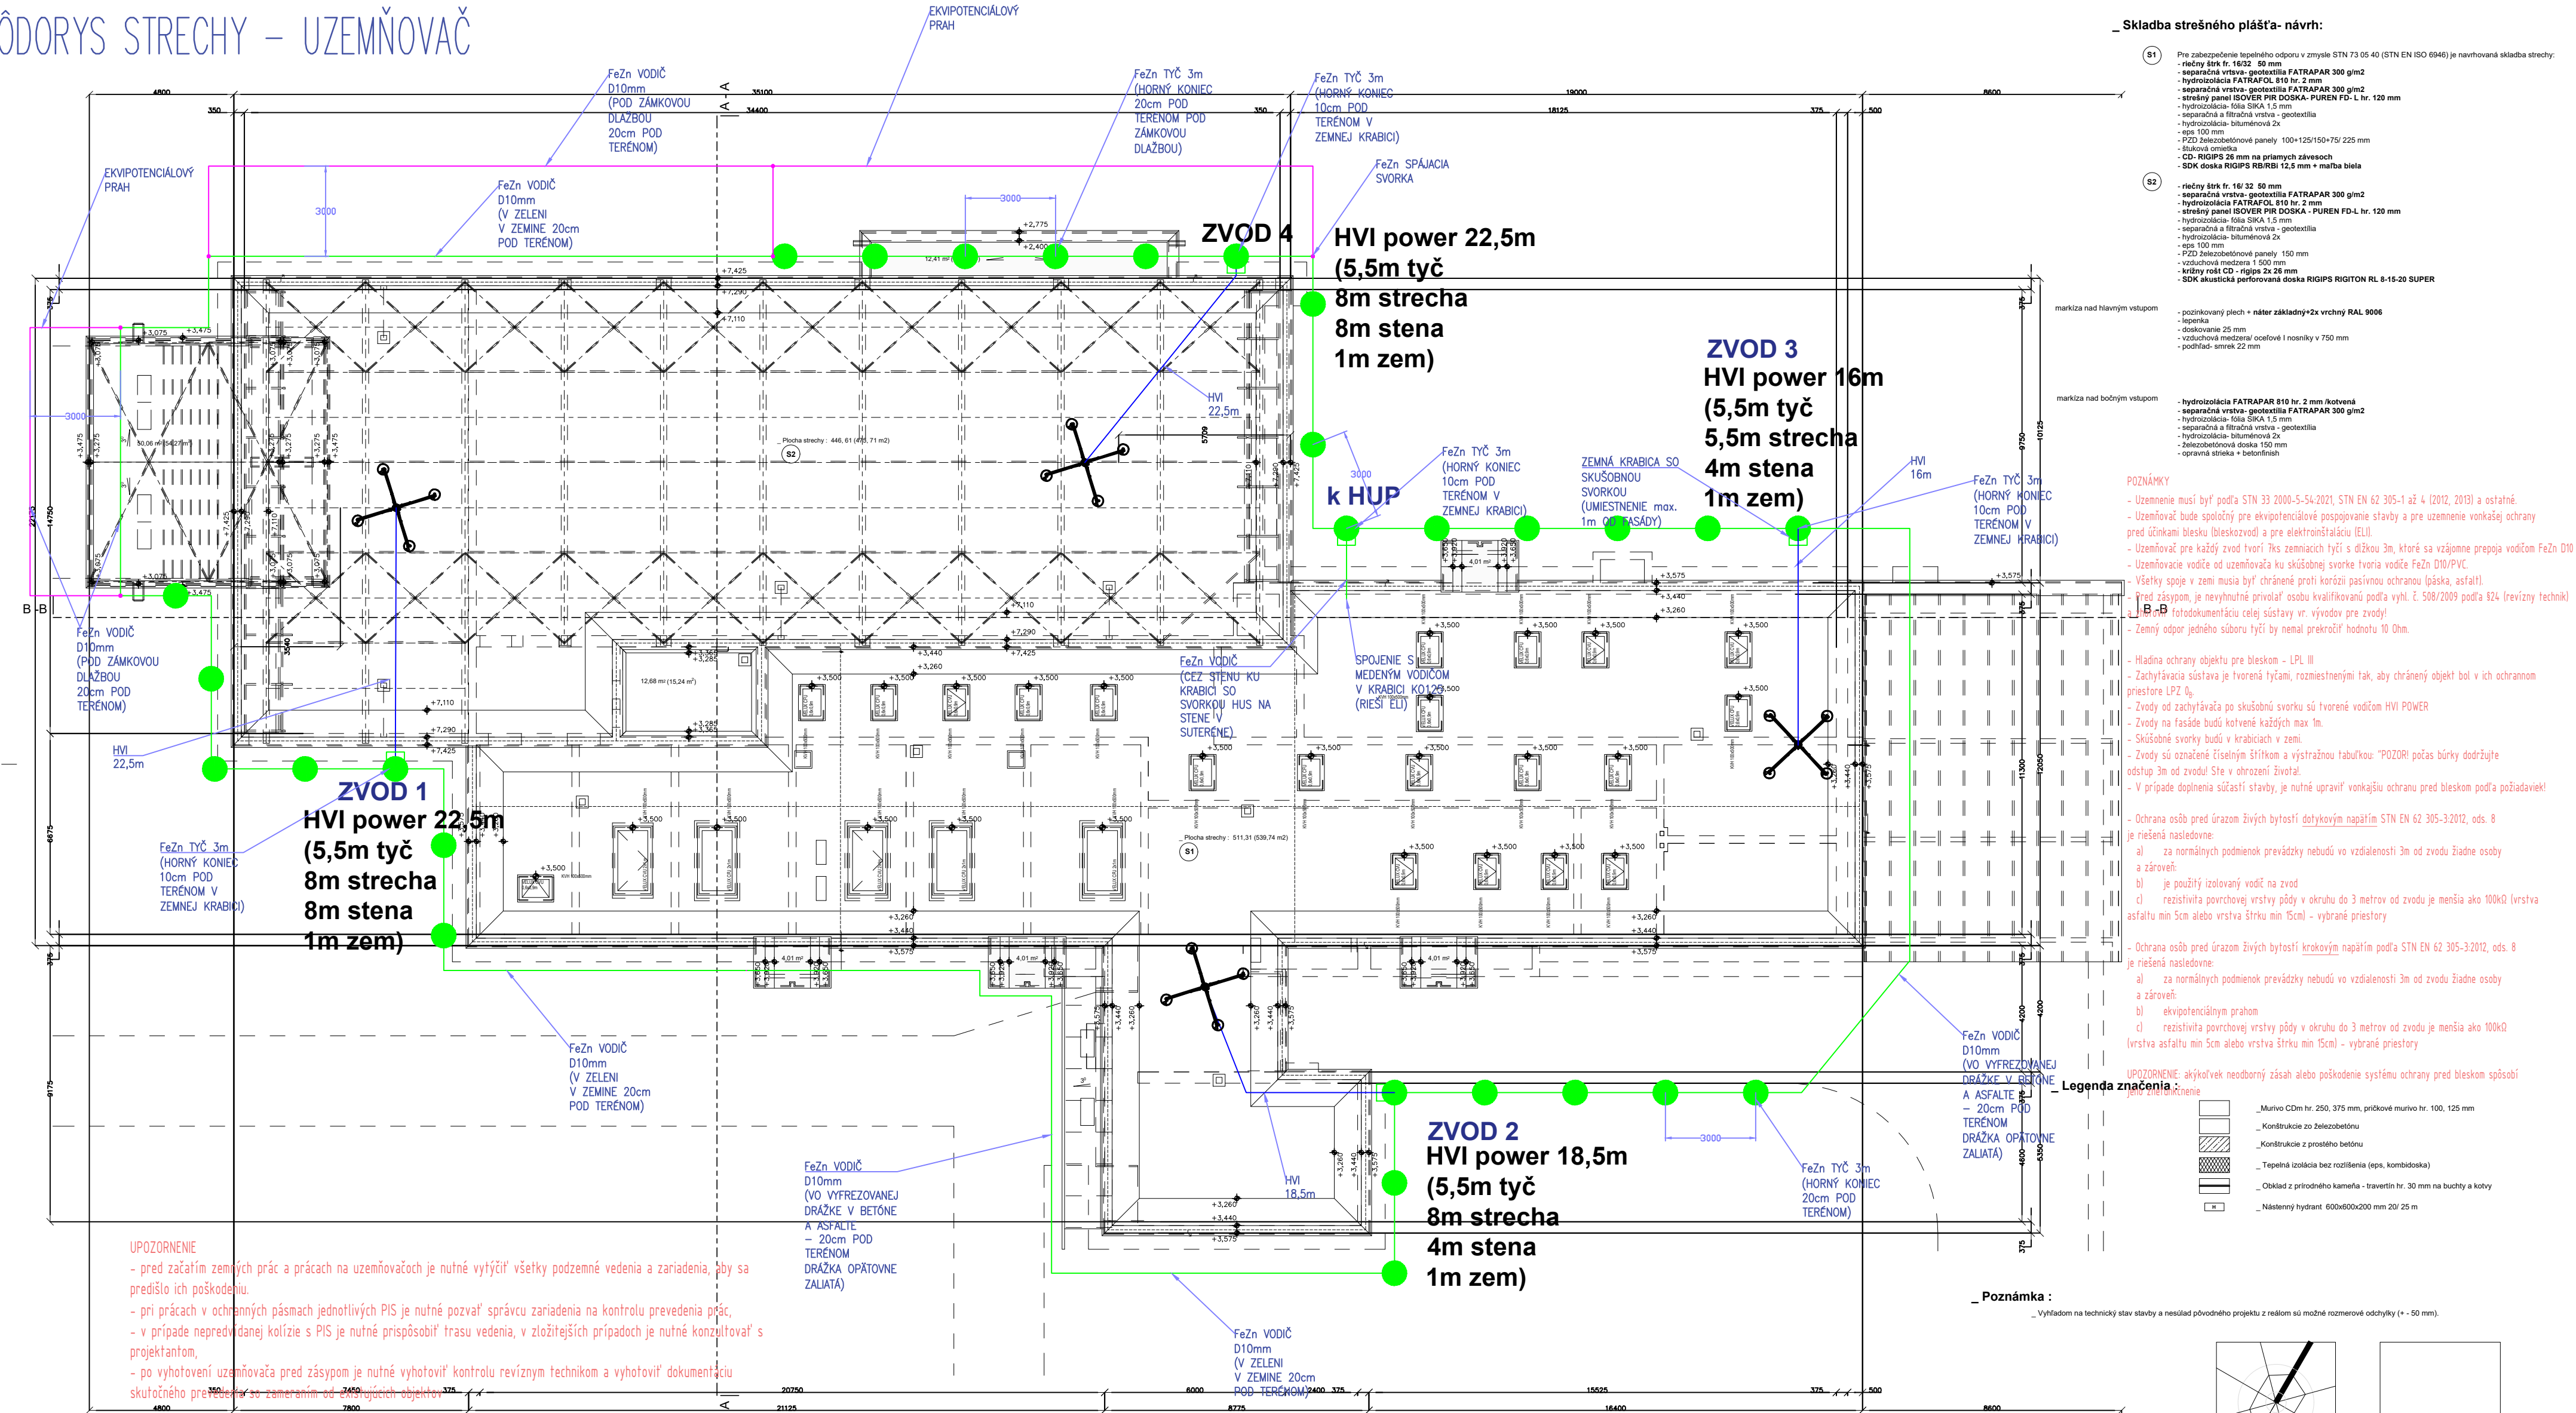

POZNÁMKY NÁVRHU UZEMŇOVAČA

- ILOVITÁ ZEMINA
- MERNÝ ODPOR ZEME (Z MERANIA) - 4750m
- PRECHODOVÝ ODPOR 3m TYČE - VYPOČÍTANÝ 70Ω
- PRE JEDEN UZEMŇOVAČ TYPU "A" JE POTREBNÝCH 7ks TYČÍ
- VZÁJOMNÁ VZDIALENOSŤ TYČÍ MUSÍ BYŤ MINIMÁLNE NA DĹŽKU TYČE (3m)
- PREPOJENIE VODIČOM PO OBVODE - NA VYROVNANIE POTENCIÁLU OCHRANNÉHO POSPÁJANIA
- SVORKOVÉ SPOJE V ZEMI VYHOTOVÍŤ DVOJICOU SVORIEK
- KVÔLI ZAMEDZENIU KORÓZIE A ZVÝŠENIU ŽIVOTNOSTI SA MUSIA VŠETKY SPOJE UZEMŇOVAČ Z FeZn V ZEMI VHDNE PROTIKORÓZNE OCHRANIŤ (OBALIŤ BITUMENOVOU PÁSKOU)
- ZEMNÉ KRABICE SO SKUŠOBNÝMI SVORKAMI OSADIŤ V ŠTRKOVOM LÔŽKU - MAX. 1m OD FASÁDY

TRIEDA OCHRANY LPS III
POLOMER VALIVEJ GULE 45m
VZDIALENOSŤ KLASICKÝCH ZVODOV do 15m

LEGENDA:

- UZEMŇOVACÍ PREPÁJACÍ VODIČ FeZn D10 20cm POD TERÉNOM
- UZEMŇOVACÍ PREPÁJACÍ VODIČ FeZn D10 20cm POD TERÉNOM - EKVIPOTENCIÁLNY PRAH - POD ZÁMKOVOU DLAŽBOU
- IZOLOVANÝ VODIČ ZVODU OD ZACHYTÁVAČA PO STRECHE A FASÁDE HVI POWER
- FeZn SPÁJACIA SVORKA V ZEMI
- UZEMŇOVACIA TYČ 3m (2x 15m) - FeZn
- ZEMNÁ KRABICA SO SKUŠOBNOU SVORKOU - LIATINA, SVORKA NEREZ V4A

SADA ČÍSLO : 1 2 3 4 5 6 7

ZODPOVEDNÝ PROJEKTANT Ing. Anton Uličný		VYPRACOVAL Ing. Anton Uličný		KRESLIL Ing. Anton Uličný		HIP Ing. arch. Milan Rešovský		KOMEL KOMEL, s.r.o. SABINOVSÁ 1, 080 01 PREŠOV	
OKRES : PREŠOV				MIESTO-OBEC : PREŠOV					
INVESTOR : Mesto Prešov, Hlavná 73, 08001 Prešov								FORMÁT 6A4	
STAVBA : Dom smútku Prešov								DÁTUM 05/2025	
KAT. ÚZEMIE : PREŠOV parc. č. KN-C 807/2								STUPEŇ PD PUP	
OBJEKT : SO 01 – Hlavný objekt								ČÍSLO ZÁKAZKY	
OBSAH VÝKRESU: PÔDORYS STRECHY – UZEMŇOVAČ								ČASŤ BLESKOZVOD (LPS)	
								MIERKA : 1:150	
								ČÍSLO VÝKRESU : 10	