


CELKOVÁ SITUÁCIA M 1:500

UPOZORNENIE :
PRED ZAČATÍM VÝKOPOVÝCH PRÁČ A ZATLKANÍM TYČÍ
JE INVEŠTOR, RESP. ZHOTOVITEĽ STAVEBNÝCH PRÁČ
POVINNÝ ZABEZPEČIŤ VYTÝČENIE JEDNOTLIVÝCH
PODZEMNÝCH SIETÍ, ABY NEDOŠLO K ICH PRÍPADNÉMU
POŠKODENIU !!!

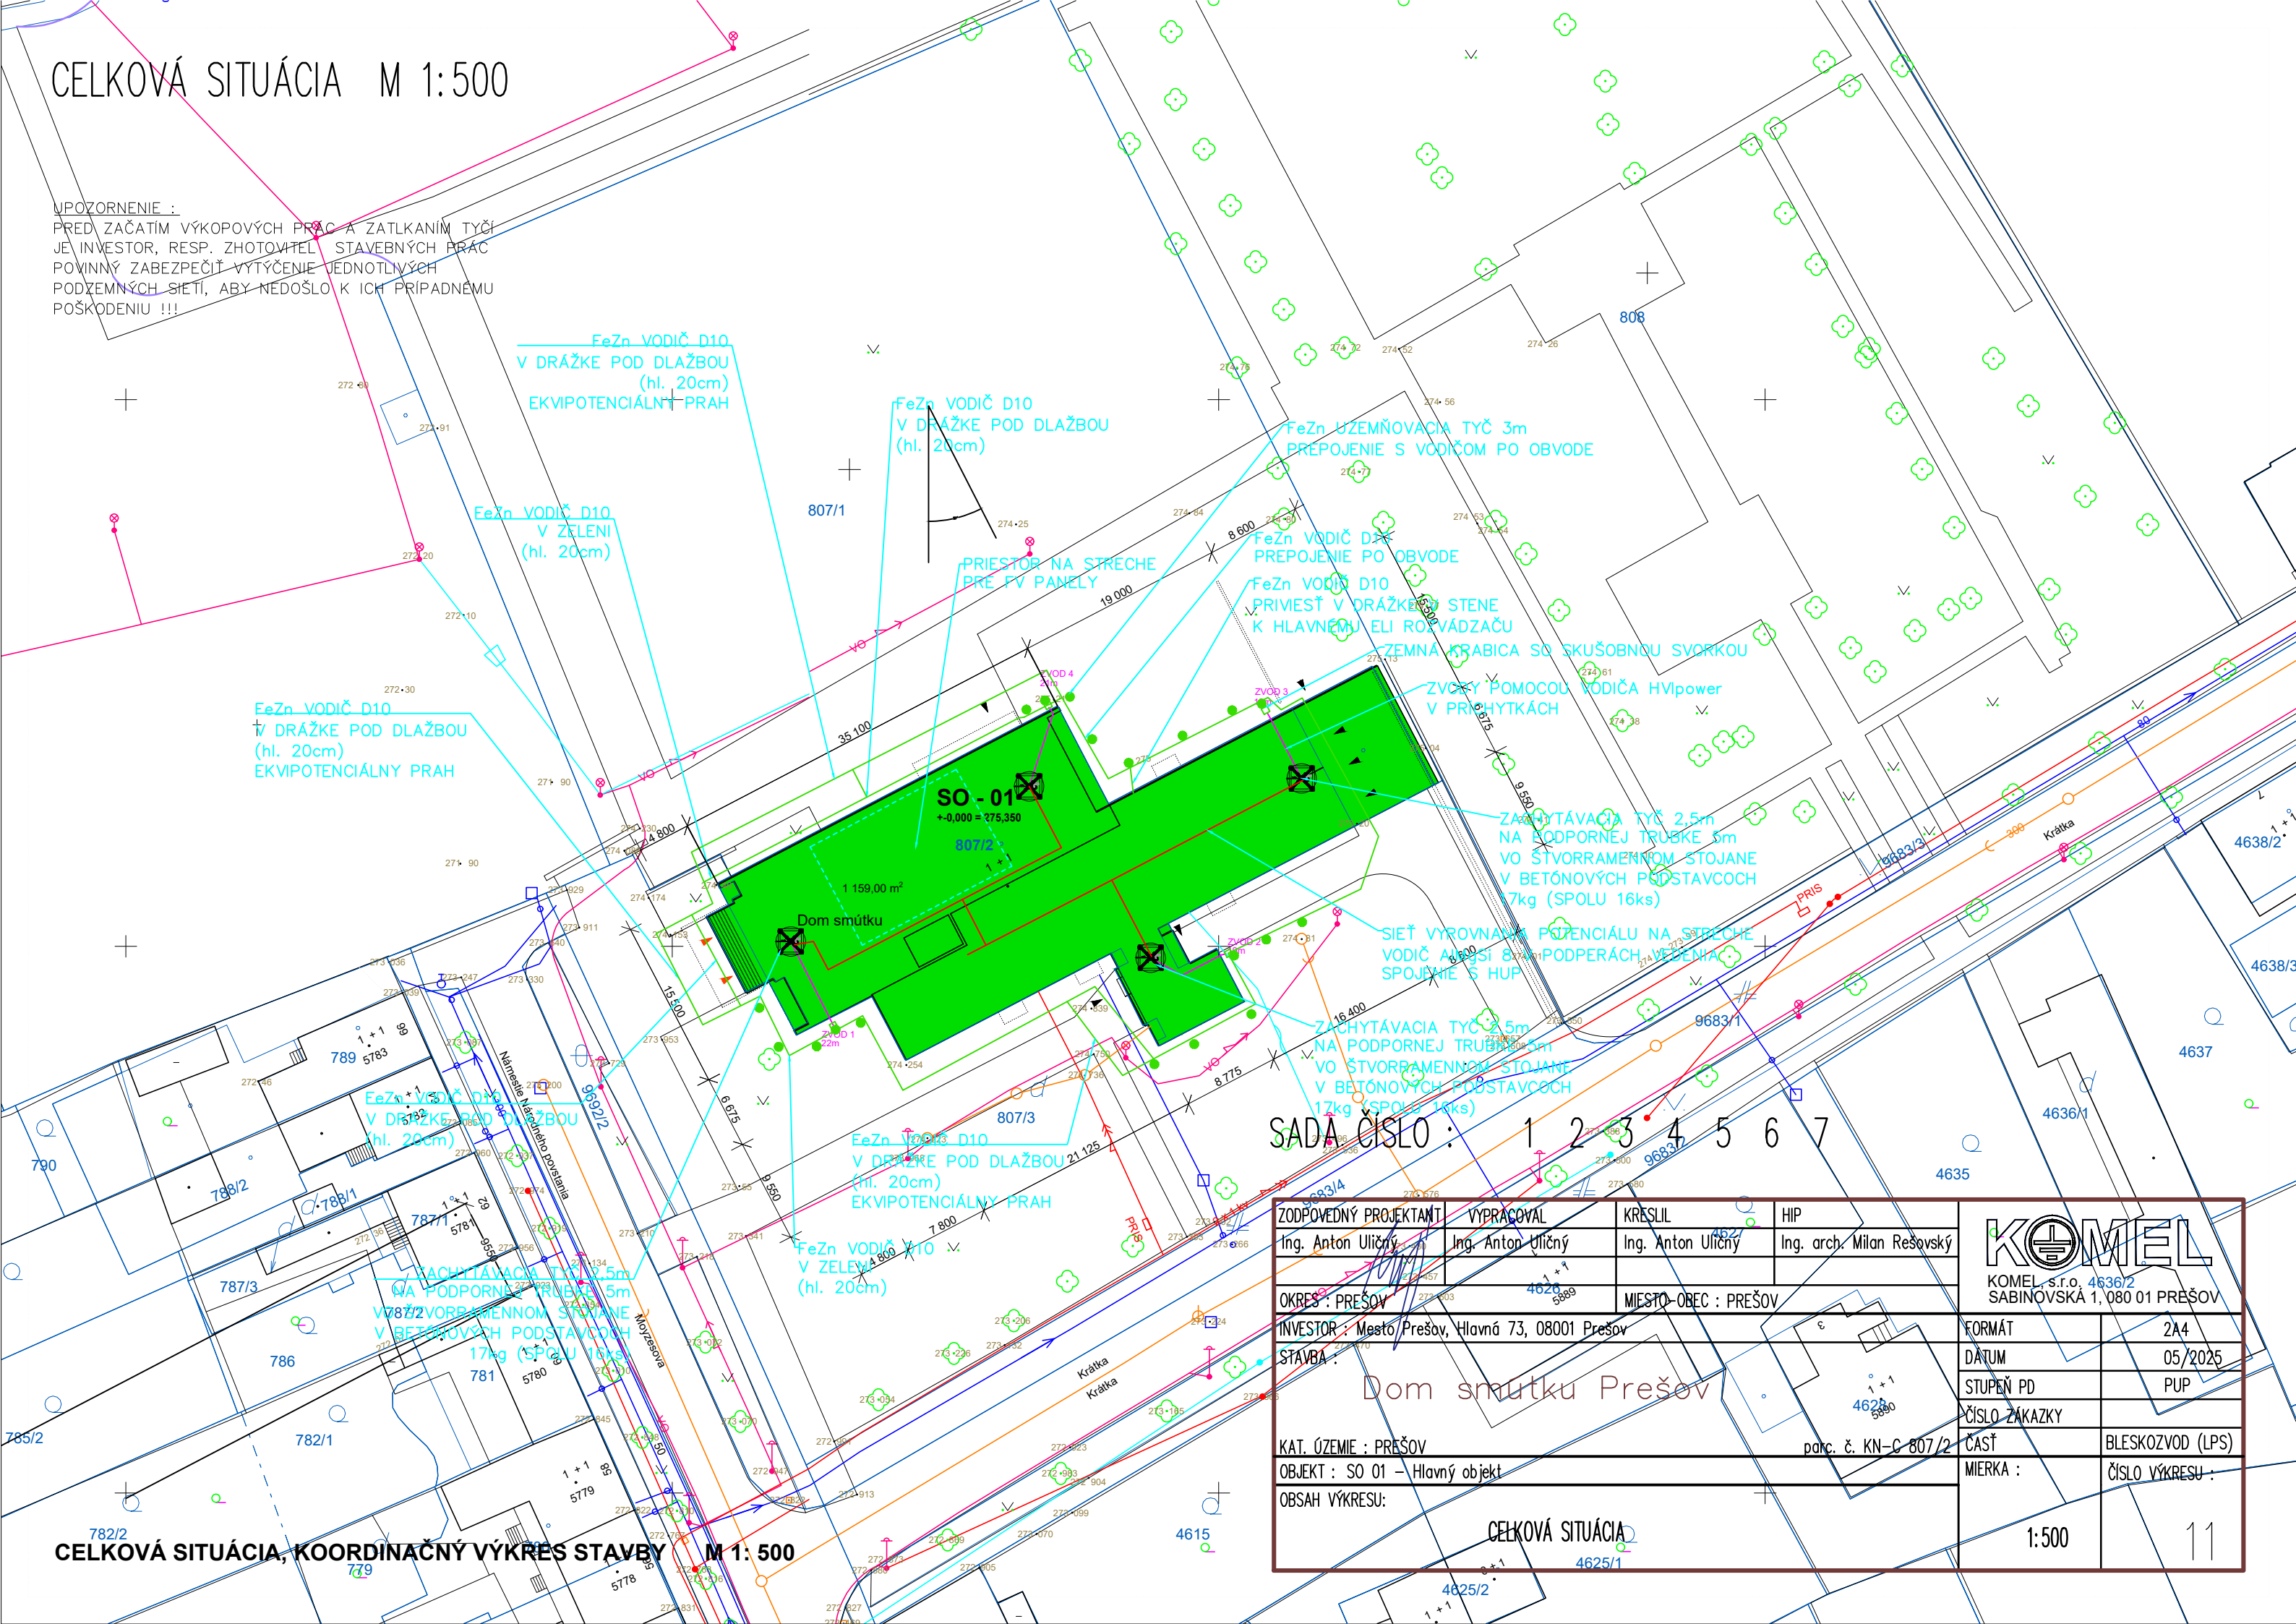

CELKOVÁ SITUÁCIA, KOORDINAČNÝ VÝKRES STAVBY M 1: 500

SADĀ ČÍSLO : 1 2 3 4 5 6 7

ZODPOVEDNÝ PROJEKTANT Ing. Anton Uličný	VYPRACOVAL Ing. Anton Uličný	KRESLIL Ing. Anton Uličný	HIP Ing. arch. Milan Rešovský	KOMEL KOMEL, s.r.o. 4636/2 SABINOVSKÁ 1, 080 01 PREŠOV	
OKRES : PREŠOV		MIESTO-OBEC : PREŠOV		FORMÁT	2A4
INVEŠTOR : Mesto Prešov, Hlavná 73, 08001 Prešov				DATUM	05/2025
STAVBA : Dom smútku Prešov				STUPEŇ PD	PUP
KAT. ÚZEMIE : PREŠOV				ČÍSLO ZÁKAZKY	ČASŤ
OBJEKT : SO 01 – Hlavný objekt				MIERKA :	BLESKOZVOD (LPS)
OBSAH VÝKRESU:				ČÍSLO VÝKRESU :	11
				1:500	