

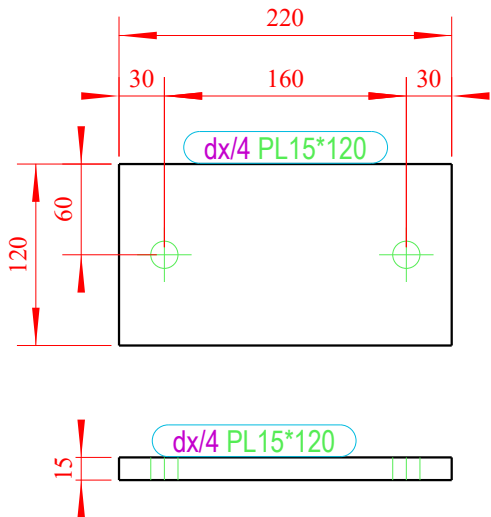
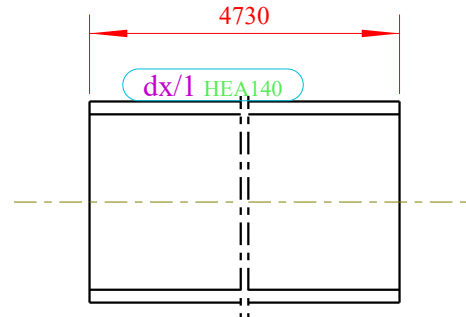
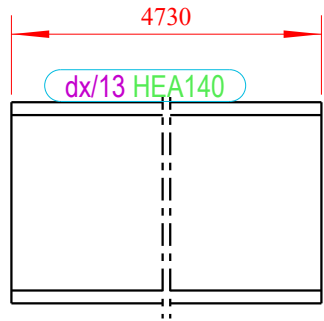
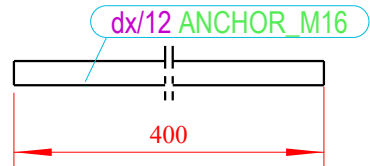
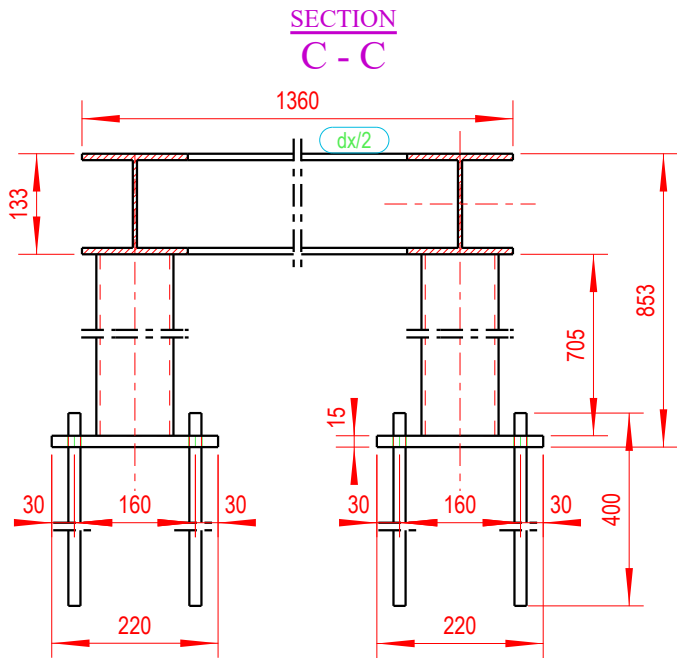
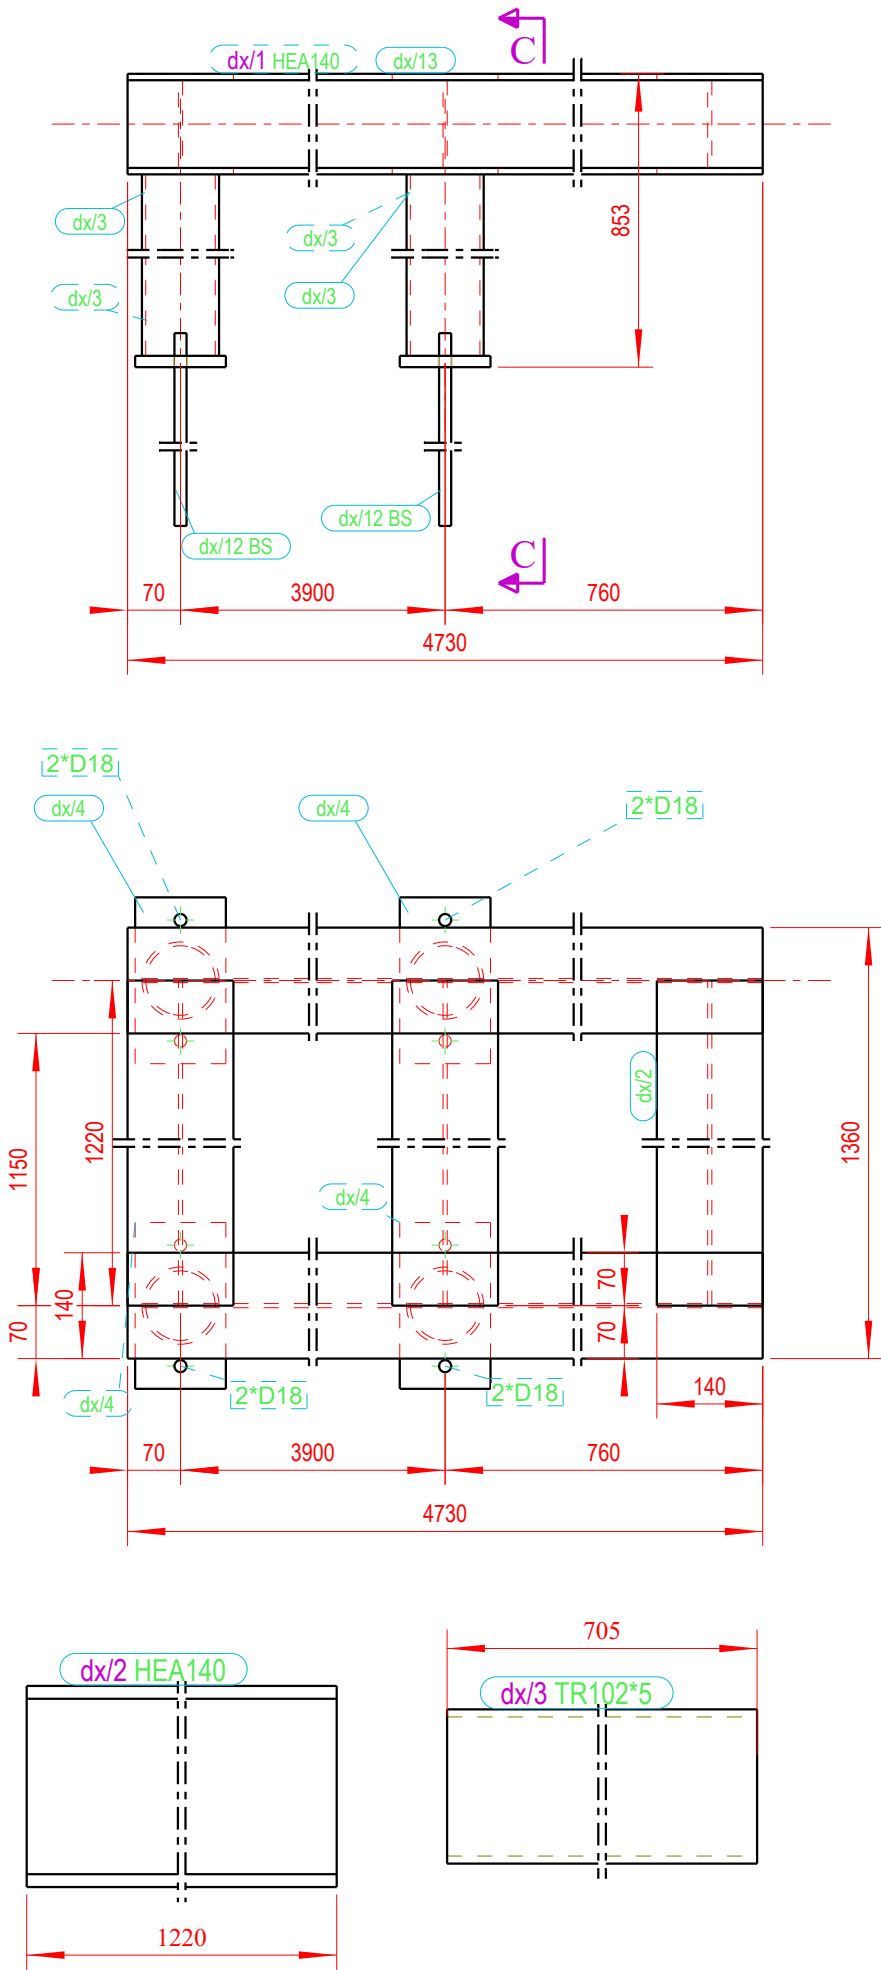
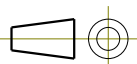


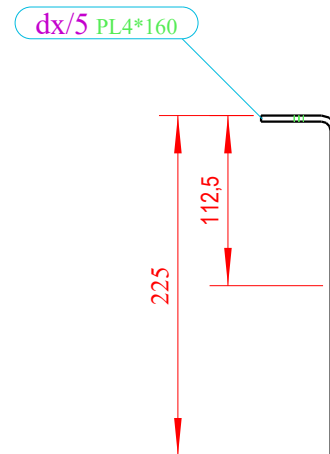








ASSEMBLY : D/1: 1 -PCS		ASSEMBLY FINISH:				
		PRODUCTION CATEGORIE (EN 1090-1, EXC1-4)				
MATERIAL LIST FOR ONE ASSEMBLY		WELD QUALITY LEVEL (EN ISO 5817 D-B+)				
PART	PROFIL	MATERIAL	QUANTITY	LENGHT	AREA(m2)	WEIGHT (kg)
dx/1	HEA140	S235JR	1	4730	3.86	117
dx/2	HEA140	S235JR	3	1220	3.00	90
dx/3	TR102*5	S235JR	4	705	0.91	33
dx/4	PL15*120	S235JR	4	220	0.25	12
dx/12	ANCHOR_M16	S235JR	8	400	0.16	5
dx/13	HEA140	S235JR	1	4730	3.86	117
TOTAL					12.0	373.8

PROJECT: DOM SMÚTKU PREŠOV			
Object:			
Investor: Mesto Prešov			
Project Nu.:	B046/25	Designer :	Ing. Juskanič
Date:	29/05/2025	Checked by:	Aproved by:
Size:	410x287	Drawing Title: ASSEBMBLY	
Scale:	1:5 1:10		
		D/1	
 www.statics.sk		DRAWING NUMBER: B046/25	
JUSTAT spol. s r.o. Volgogradská 32 08 001, Prešov +421 908360509, juskanic@statics.sk		D/1	
Tento výkres je duševným majetkom firmy JUSTAT spol. s r.o. a nesmie byť bez nášhov vedomia rozmnožovaný alebo predložený tretej osobe.			

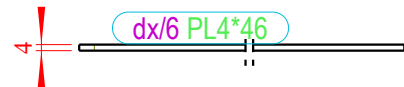






TOTAL	0.1	1.7
-------	-----	-----

Rev

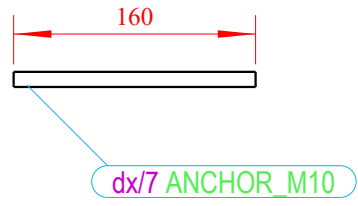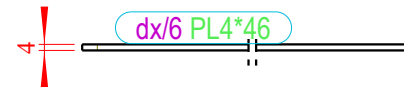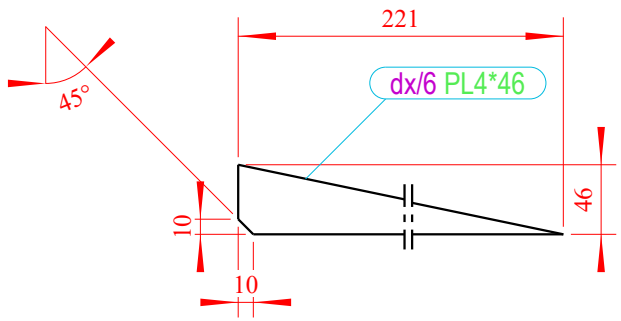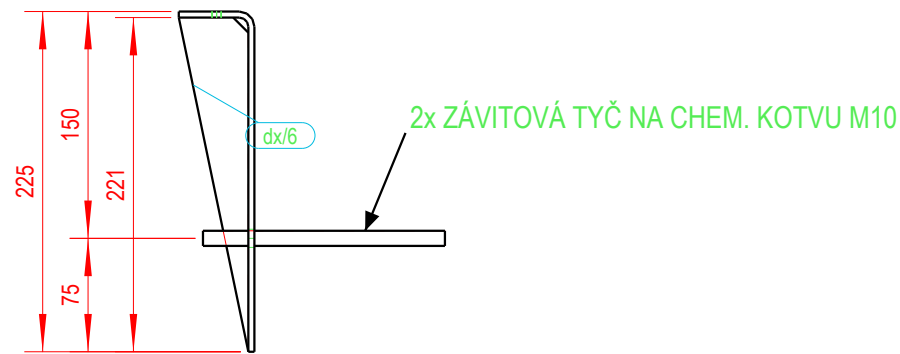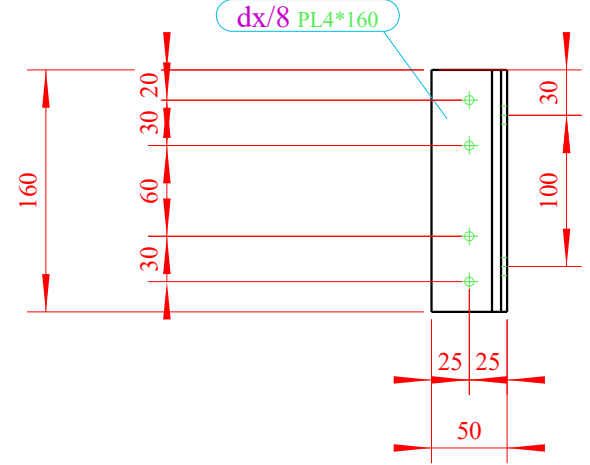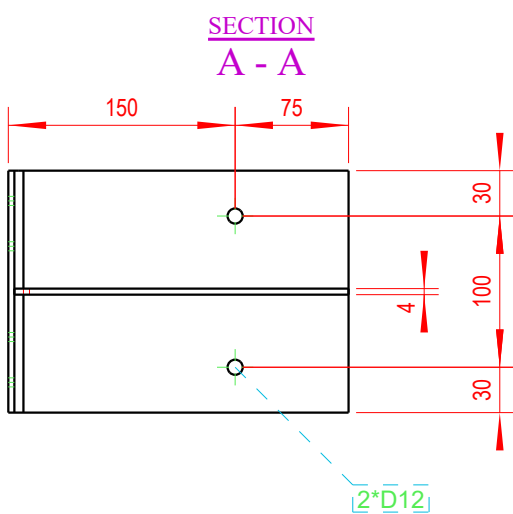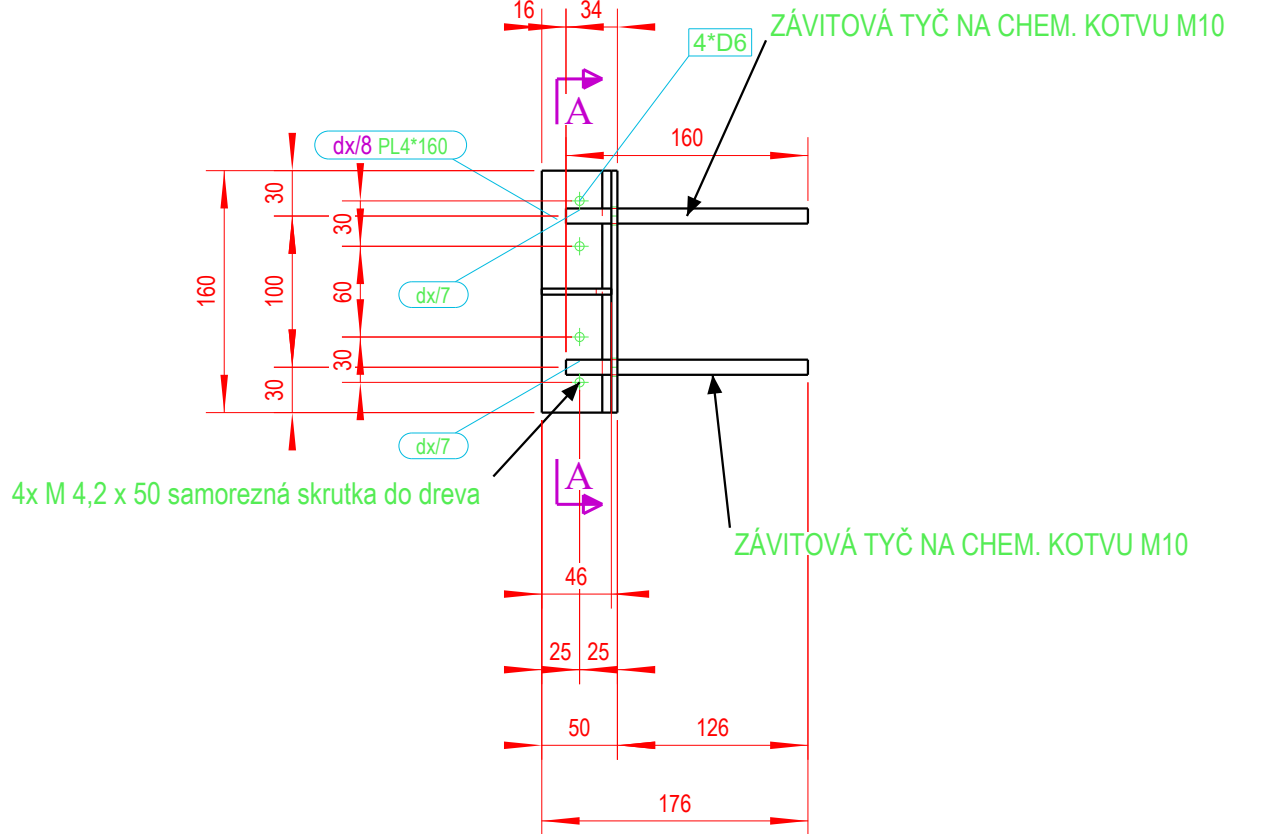







ASSEMBLY :		D/3 : 24 -PCS		ASSEMBLY FINISH:			
MATERIAL LIST FOR ONE ASSEMBLY		WELD QUALITY LEVEL (EN ISO 5817 D-B+)		PRODUCTION CATEGORIE (EN 1090-1, EXC1-4)			
PART	PROFIL	MATERIAL	QUANTITY	LENGHT	AREA(m2)	WEIGHT (kg)	
dx/6	PL4*46	S235JR	1	221	0.01	0	
dx/7	ANCHOR_M10	S235JR	2	160	0.01	0	
dx/8	PL4*160	S235JR	1	268	0.09	1	
TOTAL					0.1	1.7	

PROJECT: DOM SMÚTKU PREŠOV			
Object:			
Investor: Mesto Prešov			
Project Nu.:	B046/25	Designer :	Ing. Juskanič
Date:	23/05/2025	Checked by:	Aproved by:
Size:	410x287	Drawing Title: ASSEMBLY	
Scale:	1:5	D/3	
STATICS		DRAWING NUMBER: B046/25 D/3	
JUSTAT spol. s r.o. Volgogradská 32 08 001, Prešov +421 908360509, juskanic@statics.sk		Rev	

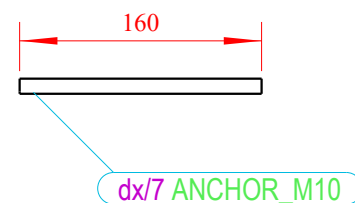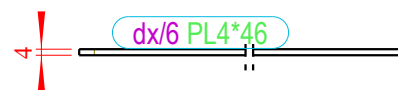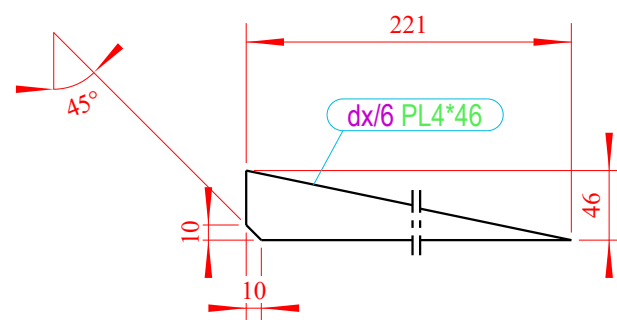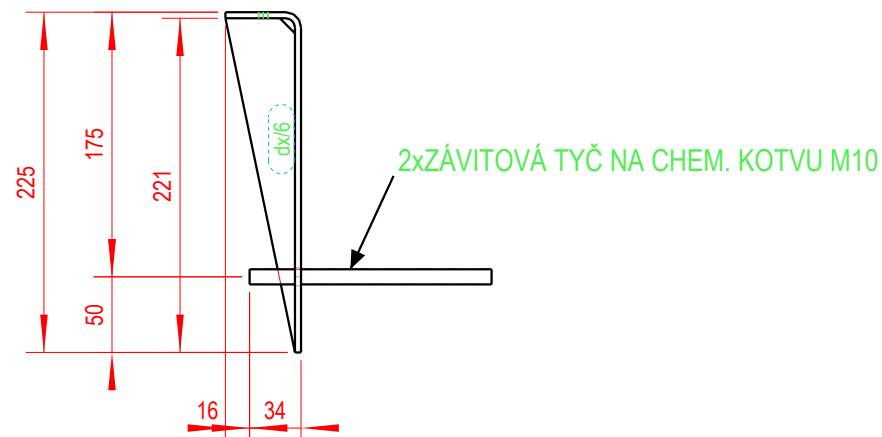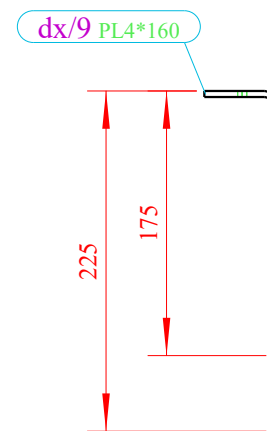


ASSEMBLY : D/4: 20 -PCS		ASSEMBLY FINISH:				
		PRODUCTION CATEGORIE (EN 1090-1, EXC1-4)				
MATERIAL LIST FOR ONE ASSEMBLY		WELD QUALITY LEVEL (EN ISO 5817 D-B+)				
PART	PROFIL	MATERIAL	QUANTITY	LENGHT	AREA(m2)	WEIGHT (kg)
dx/6	PL4*46	S235JR	1	221	0.01	0
dx/7	ANCHOR_M10	S235JR	2	160	0.01	0
dx/9	PL4*160	S235JR	1	268	0.09	1
TOTAL					0.1	1.7

PROJECT: DOM SMÚTKU PREŠOV			
Object:			
Investor: Mesto Prešov			
Project Nu.:	B046/25	Designer :	Ing. Juskanič
Date:	23/05/2025	Checked by:	Aproved by:
Size:	410x287	Drawing Title: ASSEMBLY D/4	
Scale: 1:5			
		JUSTAT spol. s r.o. Volgogradská 32 08 001, Prešov +421 908360509, juskanic@statics.sk	
		DRAWING NUMBER: B046/25 D/4	
Tento výkres je duševným majetkom firmy JUSTAT spol. s r.o. a nesmie byť bez náššov vedomia rozmnožovaný alebo predložený tretej osobe. Rev			

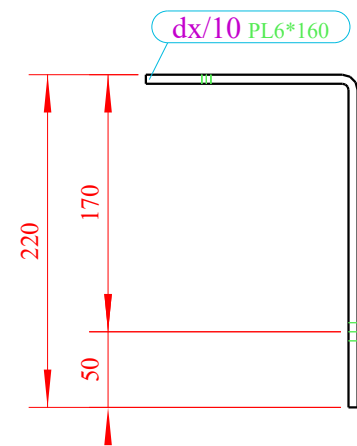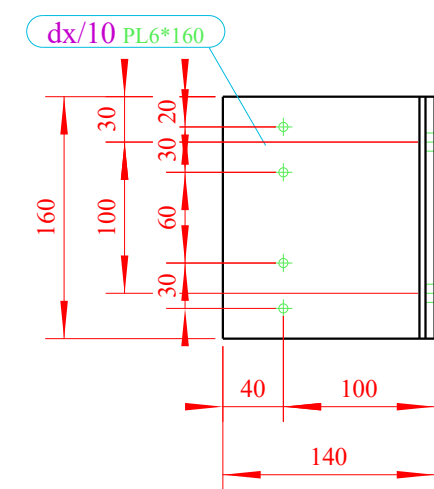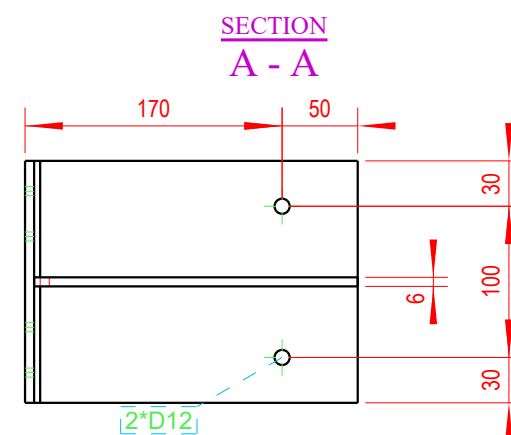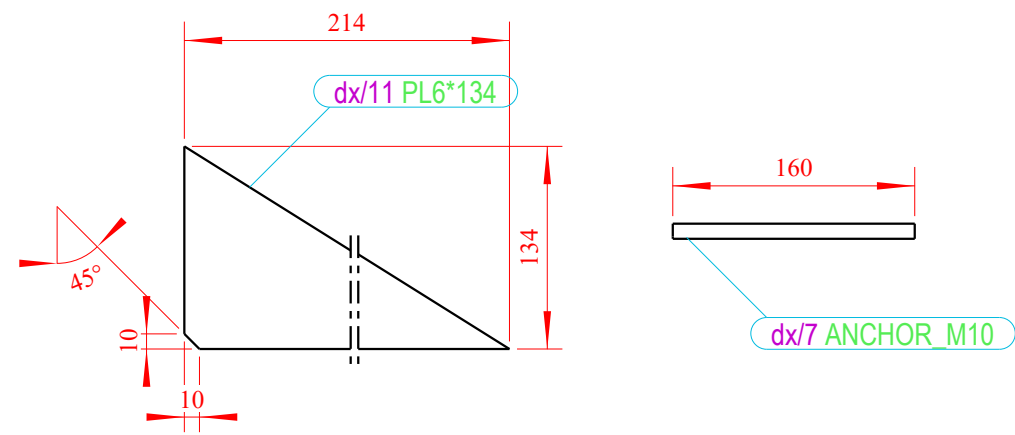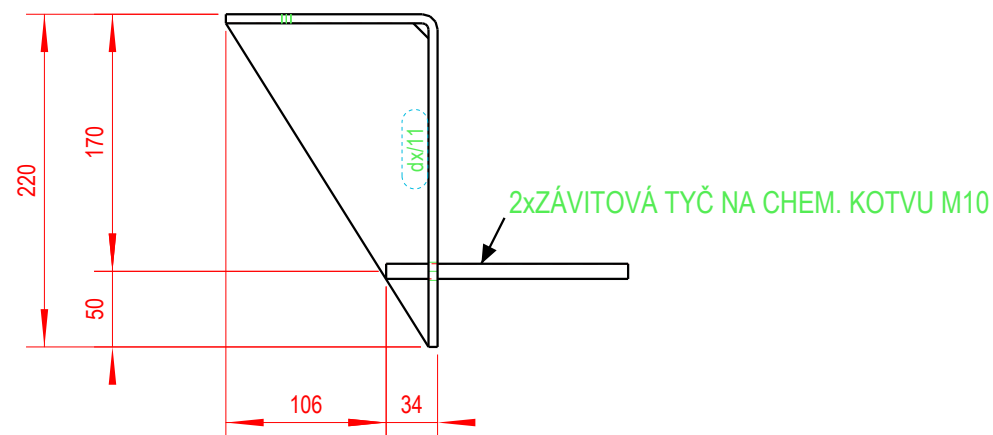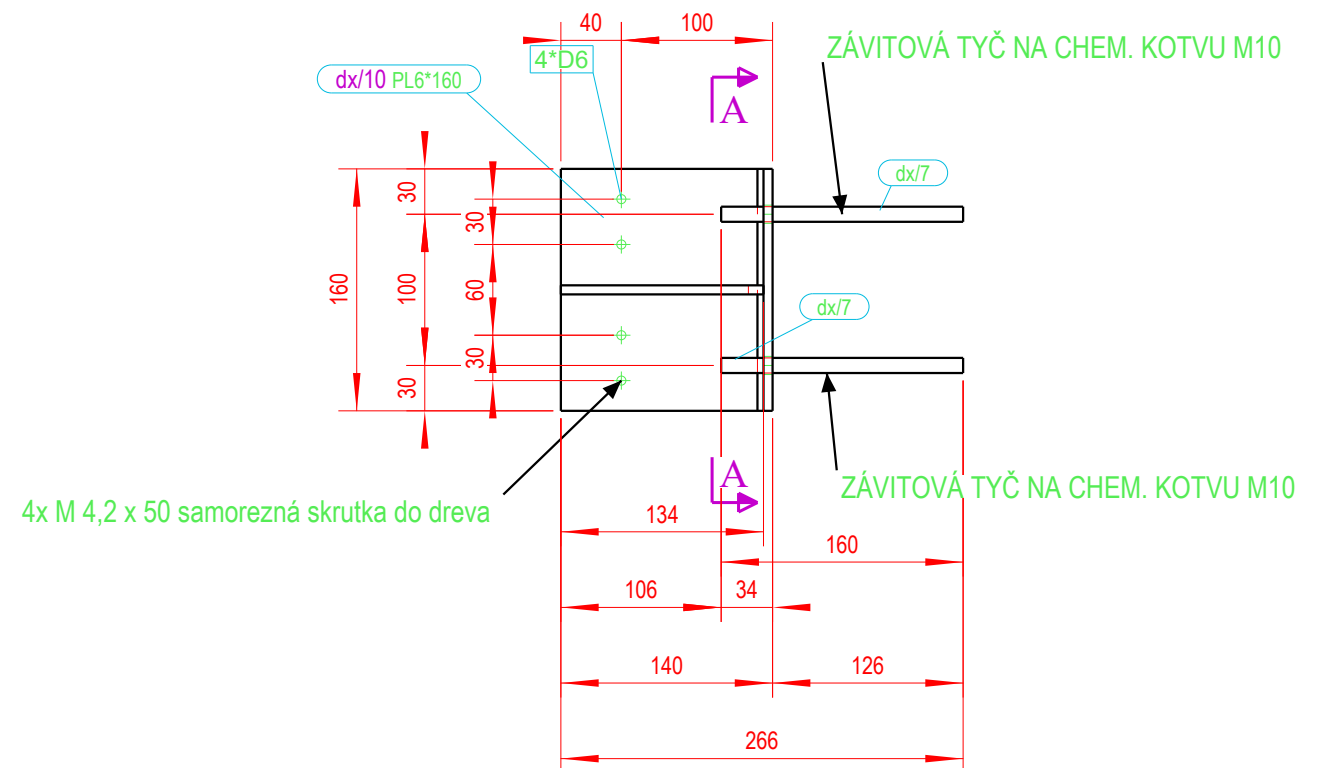

ASSEMBLY :	D/5 : 30 -PCS	ASSEMBLY FINISH:				
		PRODUCTION CATEGORIE (EN 1090-1, EXC1-4)				
MATERIAL LIST FOR ONE ASSEMBLY		WELD QUALITY LEVEL (EN ISO 5817 D-B+)				
PART	PROFIL	MATERIAL	QUANTITY	LENGHT	AREA(m2)	WEIGHT (kg)
dx/7	ANCHOR_M10	S235JR	2	160	0.01	0
dx/10	PL6*160	S235JR	1	351	0.12	3
dx/11	PL6*134	S235JR	1	214	0.03	1
TOTAL					0.2	3.5

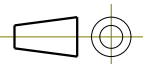PROJECT: DOM SMÚTKU PREŠOV			
Object:			
Investor: Mesto Prešov			
Project Nu.:	B046/25	Designer :	Ing. Juskanič
Date:	23/05/2025	Checked by:	Aproved by:
Size:	410x287	Drawing Title: ASSEMBLY D/5	
Scale: 1:5			
 www.statics.sk		JUSTAT spol. s r.o. Vologradská 32 08 001, Prešov +421 908360509, juskanic@statics.sk	
DRAWING NUMBER: B046/25 D/5		Rev	
Tento výkres je duševným majetkom firmy JUSTAT spol. s r.o. a nesmie byť bez nášov vedomia rozmnožovaný alebo predložený tretej osobe.			