


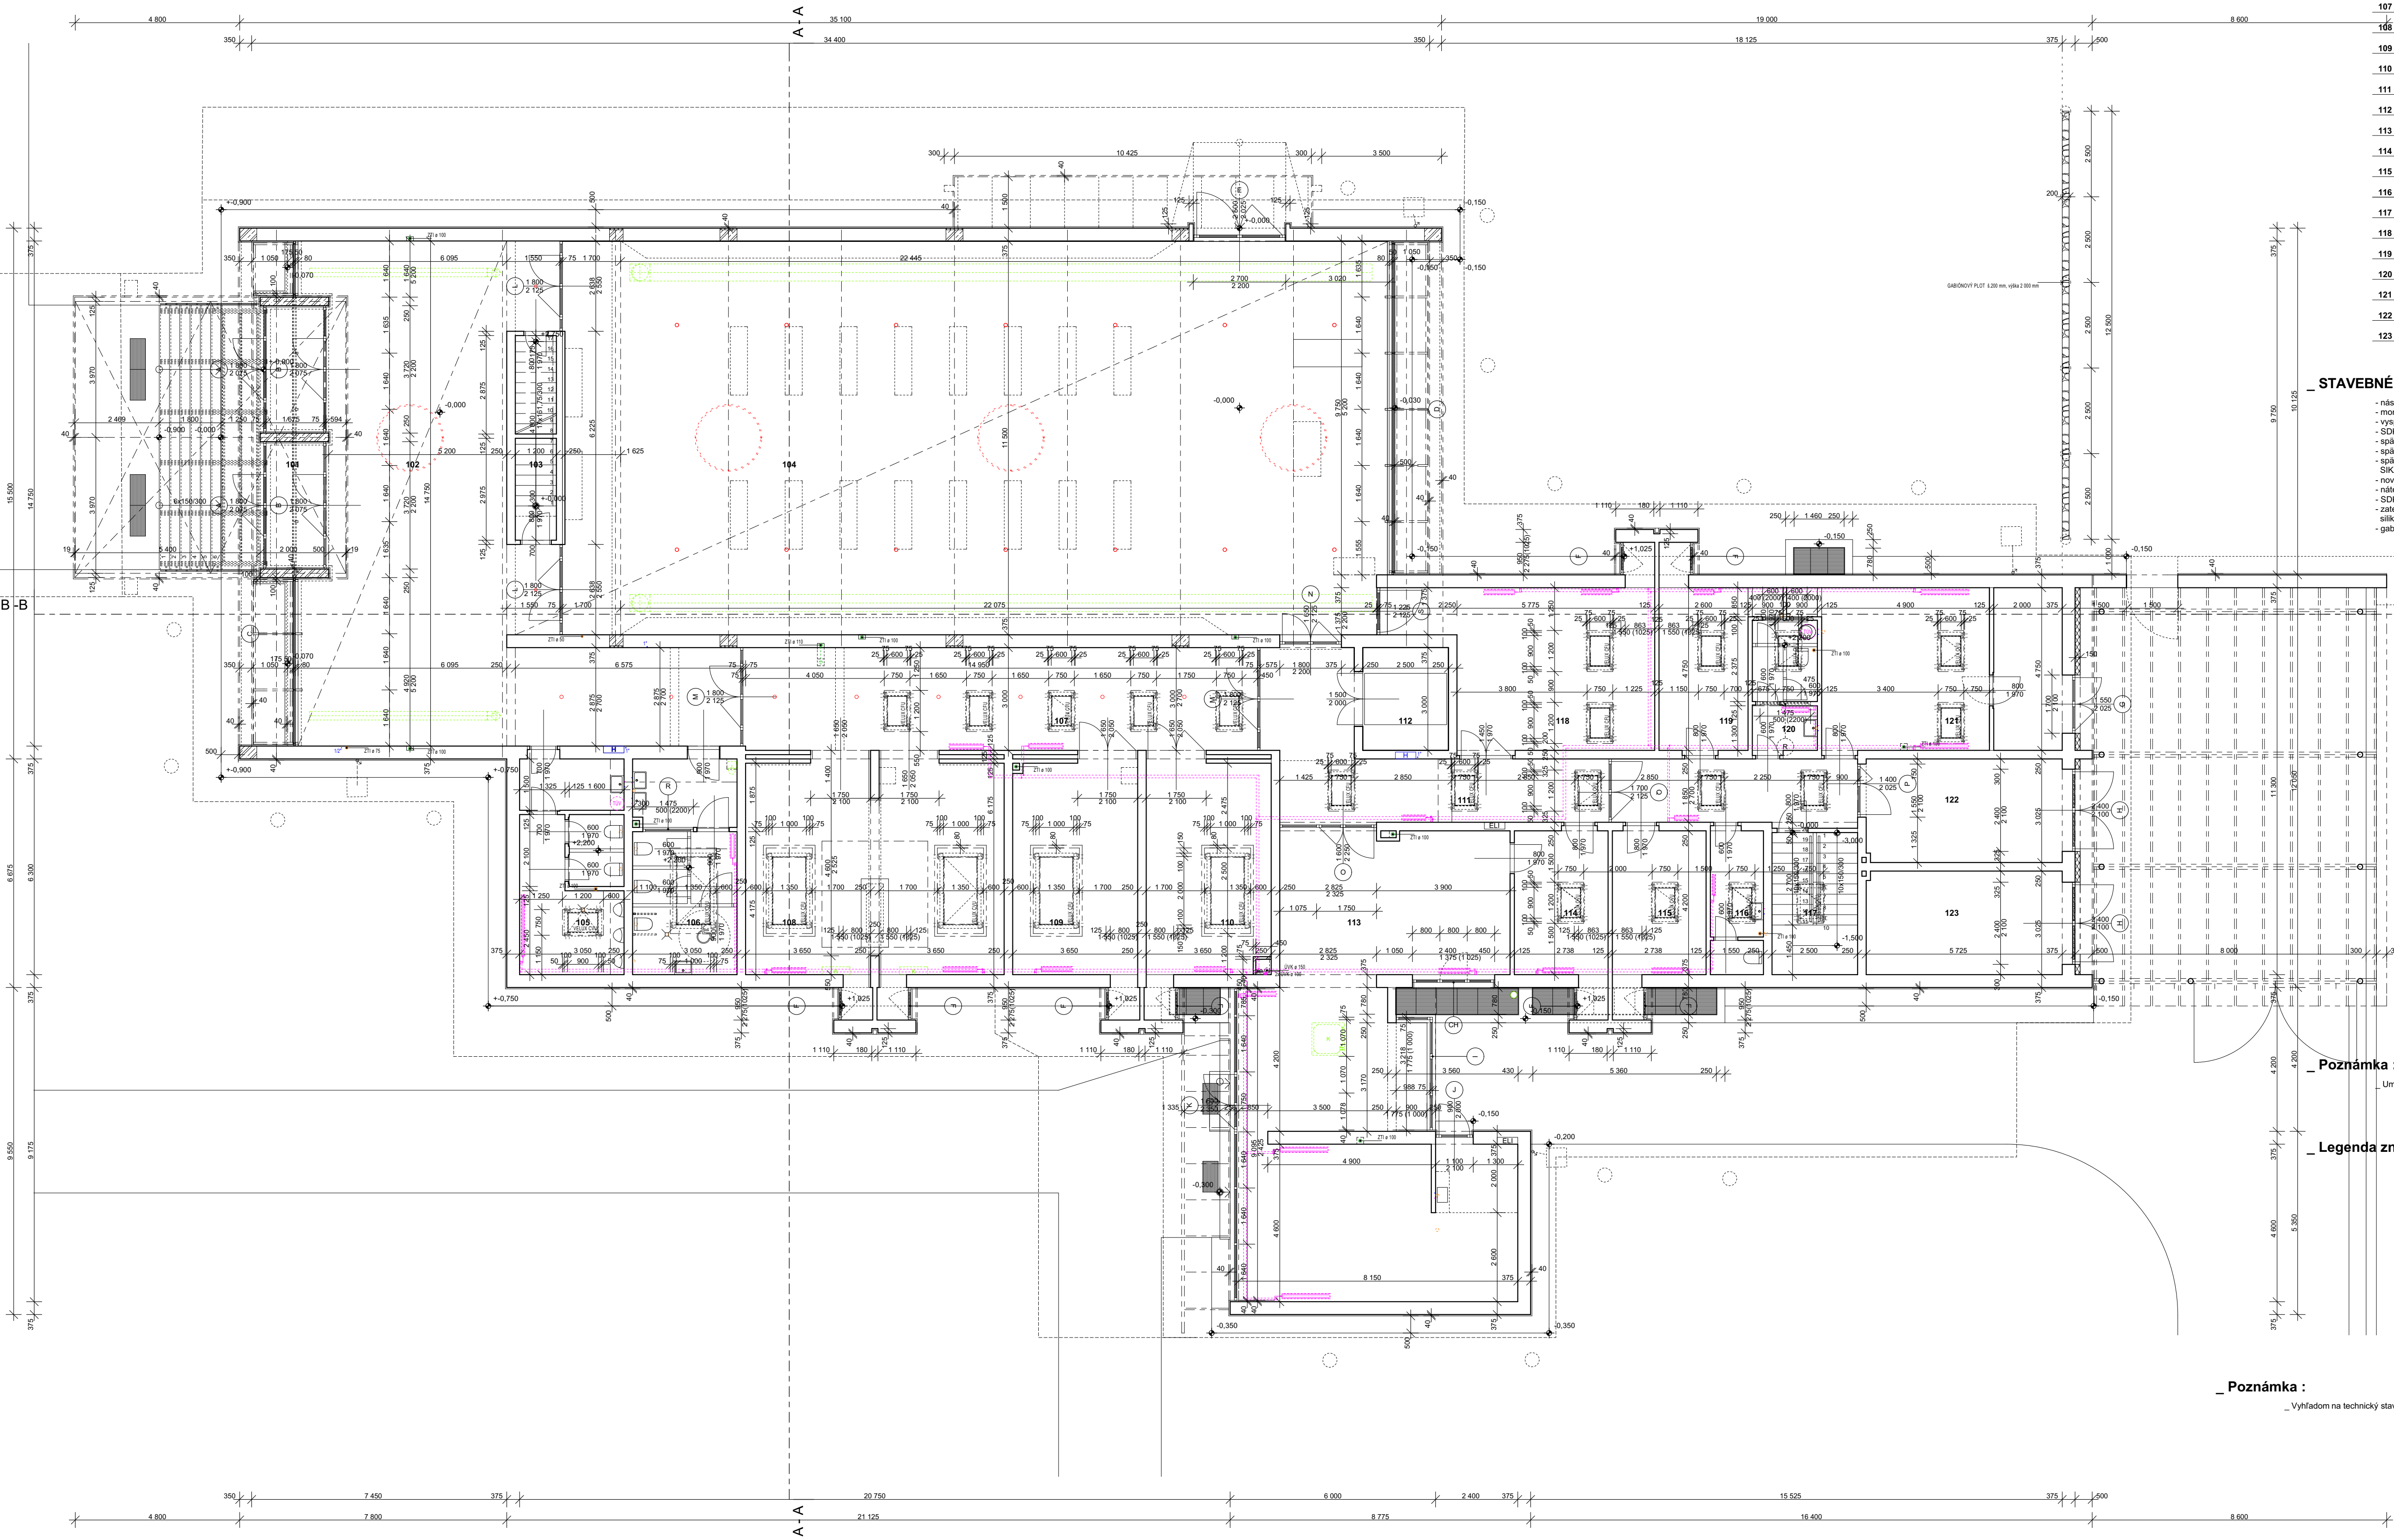

Legenda miestností :

č. m.	Účel miestnosti	Plocha m2	Podlaha	Povrchové úpravy steny	Povrchové úpravy stropy
101	ZADVERIE	12.38	kameň	kameň	termodrevo
102	FOYER	110.49	kameň	omietka	RIGITON
103	SCHODISKO, SKLAD	07.02	lino	omietka	omietka
104	OBRADNÁ MIESTNOSŤ	277.46	kameň	omietka	RIGITON
105	WC MUŽI	18.20	gres	omietka	gres 1.6
106	WC ŽENY, WC IMOBILNÍ	18.07	gres	omietka	gres 1.6
107	CHODBA	45.14	kameň	omietka	SDK
108	ROZLUČKOVÁ MIESTNOSŤ	46.67	gres	omietka	SDK
109	ROZLUČKOVÁ MIESTNOSŤ	11.50	kameň	omietka	SDK
110	ROZLUČKOVÁ MIESTNOSŤ	11.50	kameň	omietka	SDK
111	CHODBA	40.63	kameň	omietka	SDK
112	VÝTAH	07.50		omietka	omietka
113	POHREBNÉ SLUŽBY	88.54	gres	omietka	SDK
114	KANCELÁRIA	11.50	gres	omietka	SDK
115	KANCELÁRIA	11.50	gres	omietka	SDK
116	WC	06.36	gres	omietka	gres 1.5
117	SCHODISKO	10.38	lino	omietka	SDK
118	ŽÁZEMIE OBRADNEJ MIESTNOSTI	30.49	kameň	omietka	SDK
119	SÁŤNA	12.35	gres	omietka	SDK
120	WC, EKONOMAT, SPRCHY	08.17	gres	omietka	gres 1.5
121	SÁŤNA, SKLAD	32.78	gres	omietka	omietka
122	GARAŽ, SKLAD	17.28	lino	omietka	omietka
123	GARAŽ, SKLAD	17.28	betón	omietka	omietka

STAVEBNÉ ÚPRAVY :

- nástrek - oceľová konštrukcia S3- základný + E115 (EMPACORE)- biela
- montáž AL zasklených stien (parapetov, AL list ...) - interiérov exteriér- vid' výkres D15
- výoprasovanie stien - penetračný náter - sadrová sádketa 5 mm BAUMIT + maľba biela
- SDK pohľad na priamych zavesoch RB/RBI 12.5 mm+ maľba biela
- spátna montáž polic v miestnosti 104
- spátna montáž doskovania - interiérová časť hlavného vstupu S3 horná úroveň
- spátna montáž kam. obkladu - parapetu hr. 30 mm (traverlin) sokľovej časti pri hlavnom vstupe (ARDEX X77, Sika T2, T3, spájkovanie- polyester BELLINZONI)
- nový podlah/ rošt nad hlavným vstupom exteriér - termoborovica hr 26 mm/150x100 a 900 mm- termoborovica
- náter oceľových chlcíkov nad hlavným vstupom - RAL 9006 - al biela
- SDK sacetová stena hr. 75 mm v miestnosti 110
- zateplenie východnej steny (pod priestreškom) ETICS 150 mm-ISOVER TF PROFIL + lepidlo, penetračný náter, silikónová omietka BAUMIT- biela
- gipsový plot 200/2000/12500 mm (oko 50x200, kameň ANDEZIT - sivý (MANGLOVEC)

Poznámka :

Umývateľný náter - PRIMALEX FORTISSIMO/ JUPOL GOLD SUPREME- steny kde bol olejový náter

Legenda značenia :

- Murivo CDm hr. 250, 375 mm, priečkové murivo hr. 100, 125 mm
- Konštrukcie zo železobetónu
- Konštrukcie z prostého betónu
- Tepelná izolácia bez rozlíšenia (eps, kombidoska, PUREN FD-L, S 100)
- Oklad z prírodného kameňa - travertín hr. 30 mm na buchtý a kotvy
- Nástený hydrant 600x600x200 mm 20/ 25 m
- SDK k-cia (dvojplošťová) RIGIPS 3.80.51 hr. 75 mm (2x12.5 RF/ RFI, CW 50, vata 50 mm- 45 kg/m³, 2x12.5 RF/ RFI), EI 30 z obojstranne, R_s=32 dB

Poznámka :

- Vyhladom na technický stav stavby a nesulad pôvodného projektu z reálnou sú možné rozmerové odchýlky (+ - 50 mm).

