


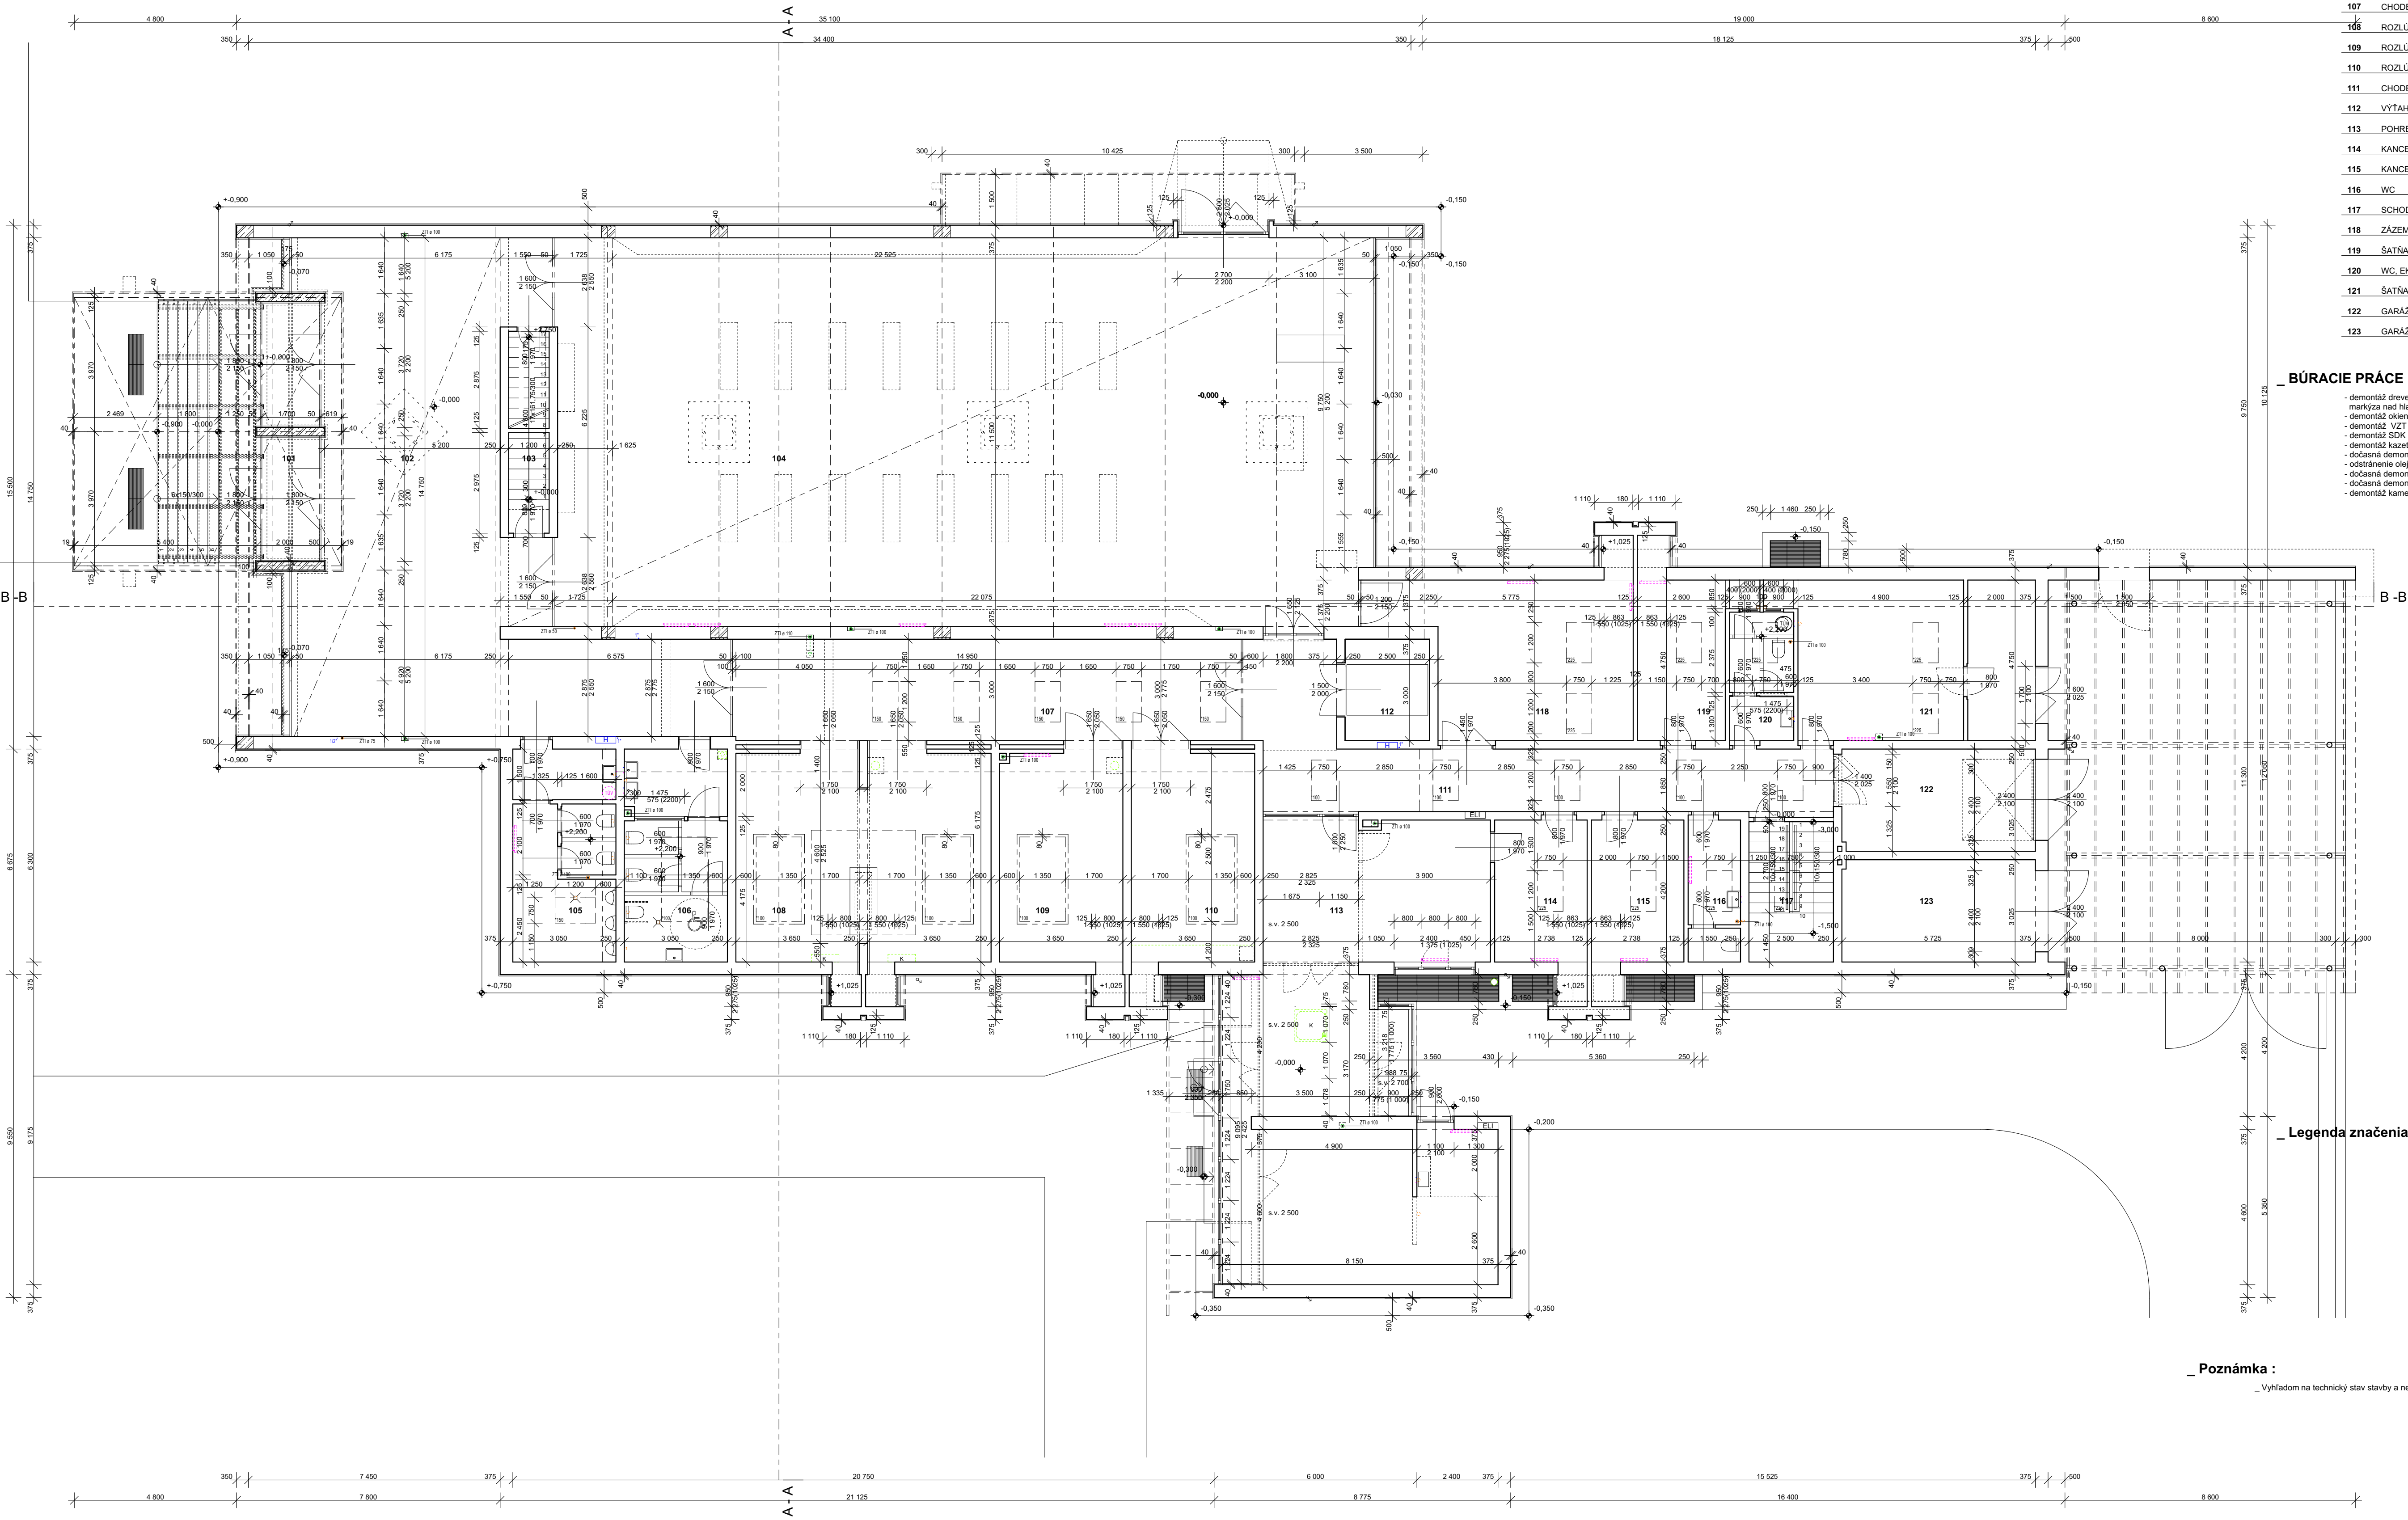

Legenda miestností :

č. m.	Účel miestnosti	Plocha m2	Podlaha	Povrchové úpravy steny	Povrchové úpravy stropy
101	ZÁDVERIE	Σ 12,38	kameň	kameň	drevo
102	FOYER	110,49	kameň	olej	omietka
103	SCHODISKO, SKLAD	Σ 07,02	lino	olej	omietka
104	OBRADNÁ MIESTNOSŤ	277,46	kameň	olej	omietka
105	WC MUŽI	Σ 18,20	gres	gres 1,6	omietka
106	WC ŽENY, WC IMOBILNÍ	Σ 18,07	gres	gres 1,6	omietka
107	CHODBA	45,14	kameň	olej	omietka
108	ROZLÚČKOVÁ MIESTNOSŤ	46,67	gres	omietka	SDK
109	ROZLÚČKOVÁ MIESTNOSŤ	11,50	kameň	olej	omietka
110	ROZLÚČKOVÁ MIESTNOSŤ	11,50	kameň	olej	omietka
111	CHODBA	40,63	kameň	olej	omietka
112	VÝTAH	07,50		omietka	omietka
113	POHREBNÉ SLUŽBY	88,54	gres	omietka	SDKa
114	KANCELÁRIA	11,50	gres	omietka	omietka
115	KANCELÁRIA	11,50	gres	omietka	omietka
116	WC	Σ 06,36	gres	gres 1,5	omietka
117	SCHODISKO	10,38	lino	omietka	omietka
118	ZÁJEMNÉ OBRADNEJ MIESTNOSTI	30,49	kameň	omietka	omietka
119	SATŇA	12,35	gres	omietka	omietka
120	WC, EKONOMAT, SPRCHY	Σ 08,17	gres	gres 1,5	omietka
121	SATŇA, SKLAD	32,78	gres	omietka	omietka
122	GARÁŽ, SKLAD	17,28	lino	omietka	omietka
123	GARÁŽ, SKLAD	17,28	betón	omietka	omietka

BÚRACIE PRÁCE :

- demontáž dreveného podlahu (smrek hr.20 mm) a jeho nosného dreveného roštu (150/100) - interier, exteriér, markýza nad hlavným vstupom
- demontáž okien (parapetov) a zasklených stien a brán (vrátane zárutní)
- demontáž VZT rozvodov v miestnostiach 108, 109, 110
- demontáž SDK podlahu v miestnosti 108
- demontáž kazetového SDK podlahu v miestnosti 113
- dočasná demontáž polic na vence v miestnosti 104
- odstránenie olejového náteru zo stien
- dočasná demontáž doskovania konštrukcie v hornej časti markýzy nad hlavným vstupom- interier
- dočasná demontáž kamenného obkladu sokla (parapetu) pri zasklenej stene pri hlavnom vstupe
- demontáž kamenného obkladu soklovej časti zasklenej steny - východná časť - exteriér

Legenda značenia :

- _Murivo CDm hr. 250, 375 mm, príčkové murivo hr. 100, 125 mm
- _Konštrukcie zo železobetónu
- _Konštrukcie z prostého betónu
- _Tepelná izolácia bez rozlíšenia (eps, kombidoka)
- _Oklad z prírodného kameňa - travertín hr. 30 mm na buchy a kotvy
- _Nástenný hydrant 600x600x200 mm 20/ 25 mm

Poznámka :

_ Vyhľadom na technický stav stavby a nesúlad pôvodného projektu z reálnou sú možné rozmerové odchýlky (+ - 50 mm).

